

**Ofício 294/2024****De:** Wagner G. - GAP**Para:** Câmara Municipal de Ponte Nova**Data:** 04/04/2024 às 07:11:41**Setores envolvidos:**

GAP

Ofício nº 0079/2024/SAPL/DG

À Sua Excelência o Senhor

Dr. Wellerson Mayrink de Paula

Presidente da Câmara Municipal de Ponte Nova

Ponte Nova – MG

Câmara Municipal de Ponte Nova (MG)

**PROTOCOLO GERAL 541/2024**
Data: 04/04/2024 - Horário: 17:02
Administrativo**Assunto:** Resposta referente ao ofício nº 0079/2024/SAPL/DG

Senhor Presidente,

Em atenção ao Ofício nº 0079/2024/SAPL/DG, Requerimento nº 0022/2024 – Protocolado nº 330/2024, de autoria dos Vereadores Wagner Luiz Tavares Gomides e Sérgio Antônio de Moura, o qual solicita informações sobre as obras no entorno do Centro Educacional Passo a Passo, temos a informar que será construído um reservatório de 5.000L, o qual terá como função coletar a água das chuvas e prevenir inundações, tendo o cronograma de 330 dias (anexo).

Para a referida construção, foi realizada a sondagem de simples reconhecimento (SPT) para auxiliar na definição do modelo estrutural, e não foi encontrado nível de água até a profundidade média de 17,30 m.

No que tange as medidas de mitigação, no ano de 2021 foram feitos serviços de reparos como pintura, revestimento de algumas áreas para auxiliar na diminuição da umidade, substituição de esquadrias danificadas por contato com água e proteção das mesmas para evitar novos danos.

Sem mais para o momento, renovamos os votos de estima e elevada consideração e nos colocamos a disposição para maiores esclarecimentos.

Atenciosamente,

Wagner Mol Guimarães**Prefeito Municipal**

Anexos:

02_QUADRA_MODELO_03_504_00m_CMEI_PASSO_A_PASSO_PN_01_02_2_.pdf

03_QUADRA_MODELO_03_504_00m_CMEI_PASSO_A_PASSO_PN_02_02;.pdf
CRONOGRAMA_QUADRA_CMEI_PASSO_A_PASSO.pdf

Oficio_n_0079_2024_SAPL_DG.pdf



Assinado por 1 pessoa: WAGNER MOL GUIMARAES

Para verificar a validade das assinaturas, acesse <https://pontenova.1doc.com.br/verificacao/13C7-AC62-DC4B-9EE5> e informe o código 13C7-AC62-DC4B-9EE5



VERIFICAÇÃO DAS ASSINATURAS



Código para verificação: 13C7-AC62-DC4B-9EE5

Este documento foi assinado digitalmente pelos seguintes signatários nas datas indicadas:





WAGNER MOL GUIMARAES (CPF [REDACTED].XXX.XXX-[REDACTED]) em 04/04/2024 07:12:05 (GMT-03:00)

Papel: Assinante


Emitido por: Sub-Autoridade Certificadora 1Doc (Assinatura 1Doc)

Para verificar a validade das assinaturas, acesse a Central de Verificação por meio do link:

<https://pontenova.1doc.com.br/verificacao/13C7-AC62-DC4B-9EE5>

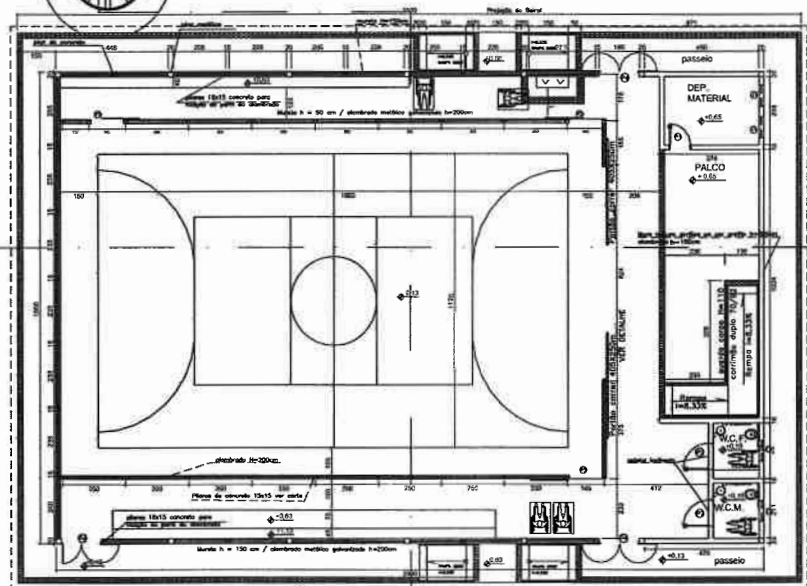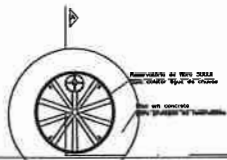

PLANTA QUADRA COBERTA 504,00 m²
Escala: 1/100
OBS: As demarcações a serem executadas no piso não correspondem as medidas oficiais.

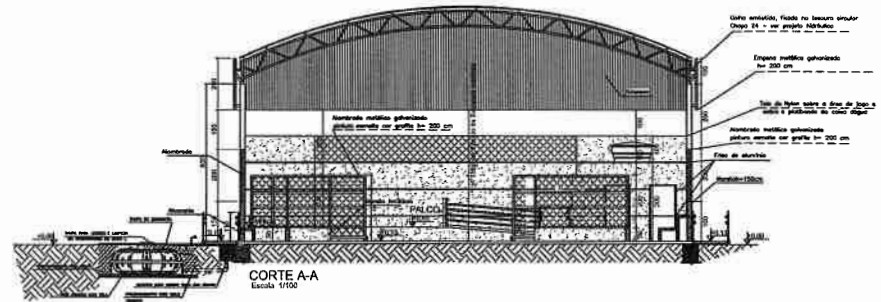

CORTE A-A
Escala: 1/100

LEGENDA ESQUADRIAS	
J1	80 x 100 x 180cm - bascula
P1	80 x 210 - porta (metálica)
P2	100 x 210 - porta (metálica)
P3	Não existente neste mod. de quadra
P4*	150 x 350 - portão (alumbrado-correr)
P5	130 x 250 - portão (alumbrado-abrir)
P6	405 x 250 - portão (alumbrado-correr)

* Este portão deverá abrir 180°

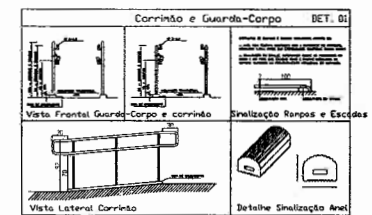


IMAGEM DO CORRIMÃO
sem escala



IMAGEM DO Dimensões e capacidade dos n
sem escala


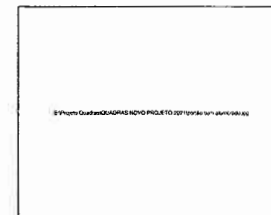


IMAGEM DO TIPO DE PORTÃO
sem escala



IMAGEM DO TIPO DE BEBEDOURO
sem escala

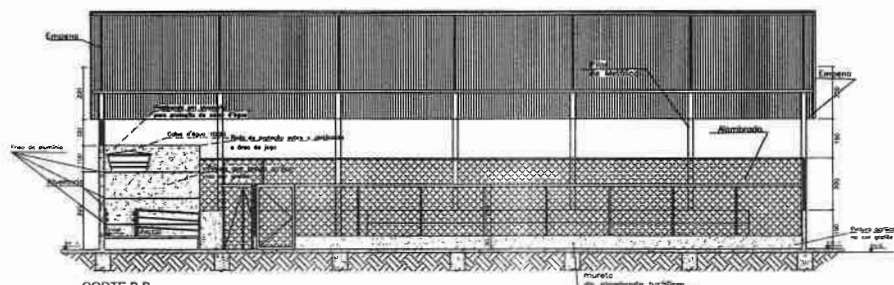

CORTE B-B
Escala: 1/100




DET. RAMPA
sem escala


QUADRA POLIESPORTIVA MODELO 3

PROPRIETÁRIO:
PREFEITURA MUNICIPAL DE PONTE NOVA

CONTÉUDO DA FOLHA: PLANTA BAIXA CORTE AA CORTE BB DETALHES	ESCALA: INDICADA	ARQUITETURA E ENGENHARIA: LUIZANA BRITO DE OLIVEIRA CARMO Título: A. 0014 (2010-1)
PROJETO:	INSTITUIÇÃO:	PD-2.20
LOCALIZAÇÃO: RUA EDSON NOGUEIRA CORREIA, Nº 57 BARRIO "JARDIM HORIZONTE" - PONTE NOVA - M.G.		2

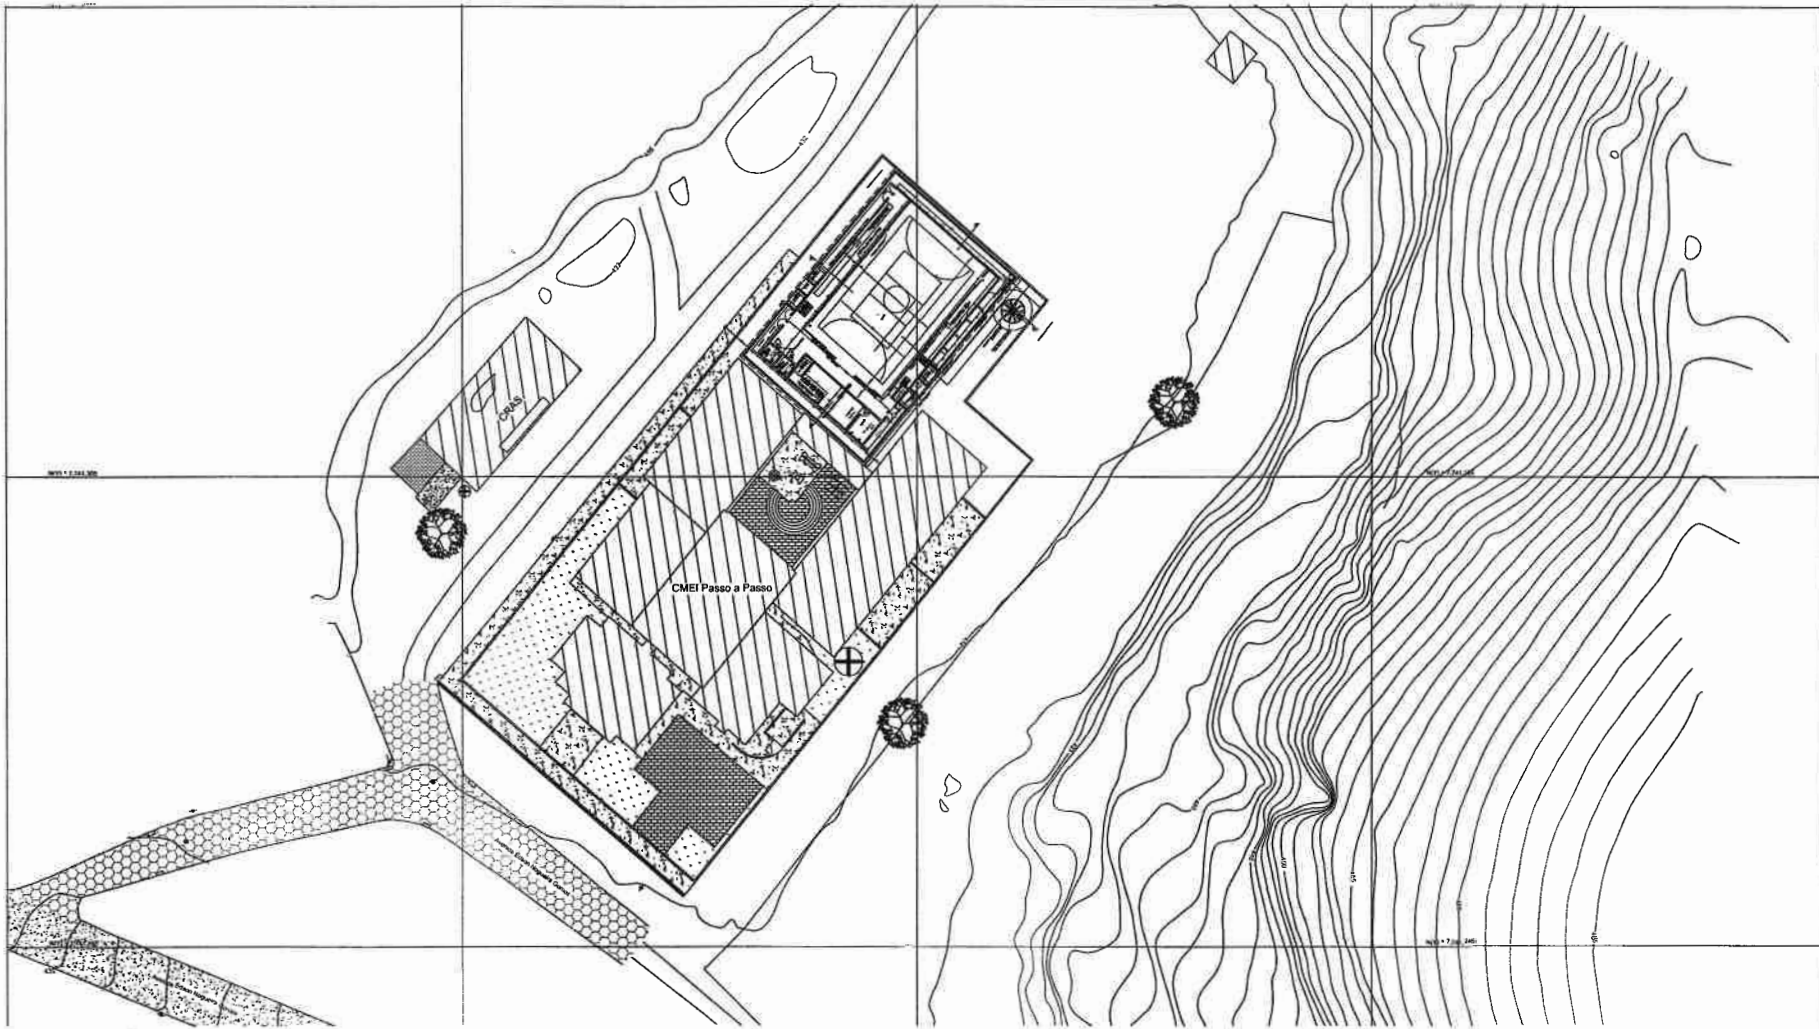

PLANTA DE IMPLANTAÇÃO
1:500

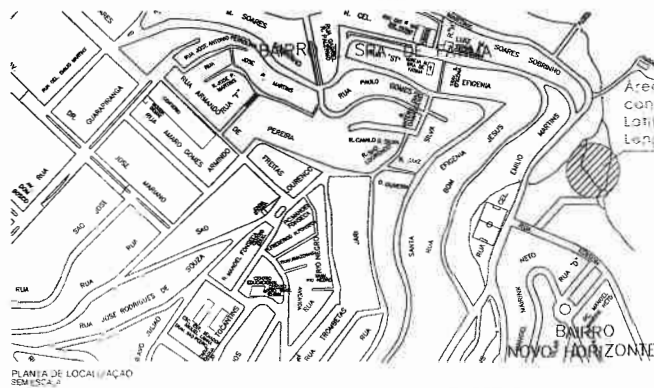

Área destinada à
construção da Quadra
Latitude: 20°24'51,56"S
Longitude: 42°53'6,09"O

QUADRA POLIESPORTIVA MODELO 3

PROPRIETÁRIO		
PREFEITURA MUNICIPAL DE PONTE NOVA		
PROJETO	CONTEÚDO DA FOLHA	ESCALA
	PLANTA DE IMPLANTAÇÃO	INDICADA
LOCALIZAÇÃO	INSTITUCIONAL	
	RUA EDSON NOGUEIRA GOMES, Nº 57 BAIRRO NOVO HORIZONTE - PONTE NOVA - M.G.	
2		2

CRONOGRAMA FÍSICO-FINANCEIRO

CRONOGRAMA FISCO-FINANCEIRO																											
ESCOLA: CMEI PASSO A PASSO																											
MUNICÍPIO / DISTRITO: PONTE NOVA					ENDEREÇO: RUA EDSON NOGUEIRA GOMES, Nº 57 - BAIRRO NOVO HORIZONTE																						
SERVIÇOS: Construção de quadra poliesportiva.																											
ITEM	DESCRIÇÃO	VALOR	VALOR + BDI	% INC.	30 DIAS		60 DIAS		90 DIAS		120 DIAS		150 DIAS		180 DIAS		210 DIAS		240 DIAS		270 DIAS		300 DIAS		330 DIAS		
					%	VALOR	%	VALOR	%	VALOR	%	VALOR	%	VALOR	%	VALOR	%	VALOR	%	VALOR	%	VALOR	%	VALOR	%	VALOR	
1	INSTALAÇÃO DOS SERVIÇOS DE ENGENHARIA	10.198,27	12.399,06	2,19%	100,00%	12.399,06																					
3	TRABALHOS EM TERRA	5.731,98	6.968,94	1,23%	5,00%	348,45	65,00%	4.529,81	30,00%	2.090,68																	
4	SONDAGEM, FUNDAÇÕES, MUROS E CONTENÇÕES	46.524,29	56.564,24	9,98%	7,00%	3.959,50	30,00%	16.969,27	63,00%	35.635,47																	
5	SUPERESTRUTURA	26.056,12	31.679,03	5,59%							15,00%	4.751,85	40,00%	12.671,61	45,00%	14.255,56											
6	ALVENARIA	12.532,94	15.237,54	2,69%					2,00%	304,75	58,00%	8.837,78	40,00%	6.095,02													
7	COBERTURA E FORRO	8.128,72	9.882,90	1,74%													50,00%	4.941,45	50,00%	4.941,45							
8	INSTALAÇÕES HIDRÁULICAS	9.419,08	11.451,72	2,02%							35,00%	4.008,10	10,00%	1.145,17	10,00%	1.145,17	20,00%	2.290,34	20,00%	2.290,34	5,00%	572,59					
9	INSTALAÇÕES SANITÁRIAS	10.480,88	12.742,65	2,25%							10,00%	1.274,27	10,00%	1.274,27	10,00%	1.274,27	35,00%	4.459,93	20,00%	2.548,53	5,00%	637,13	10,00%	1.274,27			
10	INSTALAÇÃO ELÉTRICA	15.618,80	18.989,34	3,35%							10,00%	1.898,93	10,00%	1.898,93	10,00%	1.898,93	35,00%	6.646,27	20,00%	3.797,87	5,00%	949,47	10,00%	1.898,93			
12	ESQUADRIAS METÁLICAS	3.832,82	4.659,94	0,82%														35,00%	1.630,98	35,00%	1.630,98	30,00%	1.397,98				
13	FERRAGENS	9.618,85	11.694,59	2,06%														40,00%	4.677,84	60,00%	7.016,76						
14	REVESTIMENTO	18.643,36	22.666,59	4,00%											35,00%	7.933,31	35,00%	7.933,31	30,00%	6.799,98							
15	PISOS E RODAPÉS	19.632,92	23.869,71	4,21%													35,00%	8.354,40	35,00%	8.354,40	30,00%	7.160,91					
17	PINTURA	9.557,05	11.619,47	2,05%																	10,00%	1.161,95	65,00%	7.552,65	25,00%	2.904,87	
18	BANCADAS, PRATELEIRAS E DIVISÓRIAS	84,59	102,85	0,02%											50,00%	51,42	50,00%	51,42									
20	QUADRA	242.738,68	295.121,68	52,06%					1,00%	2.951,22	7,00%	20.658,52	25,00%	73.780,42	25,00%	73.780,42	20,00%	59.024,34	10,00%	29.512,17	8,00%	23.609,73	4,00%	11.804,87			
23	LIMPEZA	4.257,28	5.176,00	0,91%							6,00%	310,56	6,00%	310,56	6,00%	310,56	6,00%	310,56	6,00%	310,56	6,00%	310,56	6,00%	310,56	58,00%	3.002,08	
24	LEVANTAMENTOS, E PROJETOS	12.782,15	15.968,74	2,82%	50,00%	7.984,37	50,00%	7.984,37																			
26	OUTROS	114,24	138,89	0,02%																							
TOTAL MENSAL						4,36%	24.691,37	5,20%	29.483,45	7,23%	40.982,12	7,36%	41.740,01	17,14%	97.175,98	17,75%	100.649,64	16,58%	94.012,01	11,44%	64.864,11	7,62%	43.188,97	4,28%	24.239,26	1,04%	5.906,95
TOTAL ACUMULADO		465.953,01	566.933,87	100,00%		4,36%	24.691,37	9,56%	54.174,82	16,78%	95.156,94	24,15%	136.896,95	41,29%	234.072,93	59,04%	334.722,57	75,62%	428.734,59	87,06%	493.598,70	94,68%	536.787,66	98,96%	561.026,92	100,00%	566.933,87
LOCAL / DATA: PONTE NOVA, 12 DE SETEMBRO DE 2023																											
Nome do técnico responsável pela elaboração da planilha: LIBÂNIA BRITO DE OLIVEIRA CARMO																											