


Anexo VIII - Mapa de Zoneamento do Município 1 - SEDE DO MUNICÍPIO

LEI Nº 3.445/2010 - Lei de Ocupação, Uso do Solo e Zoneamento

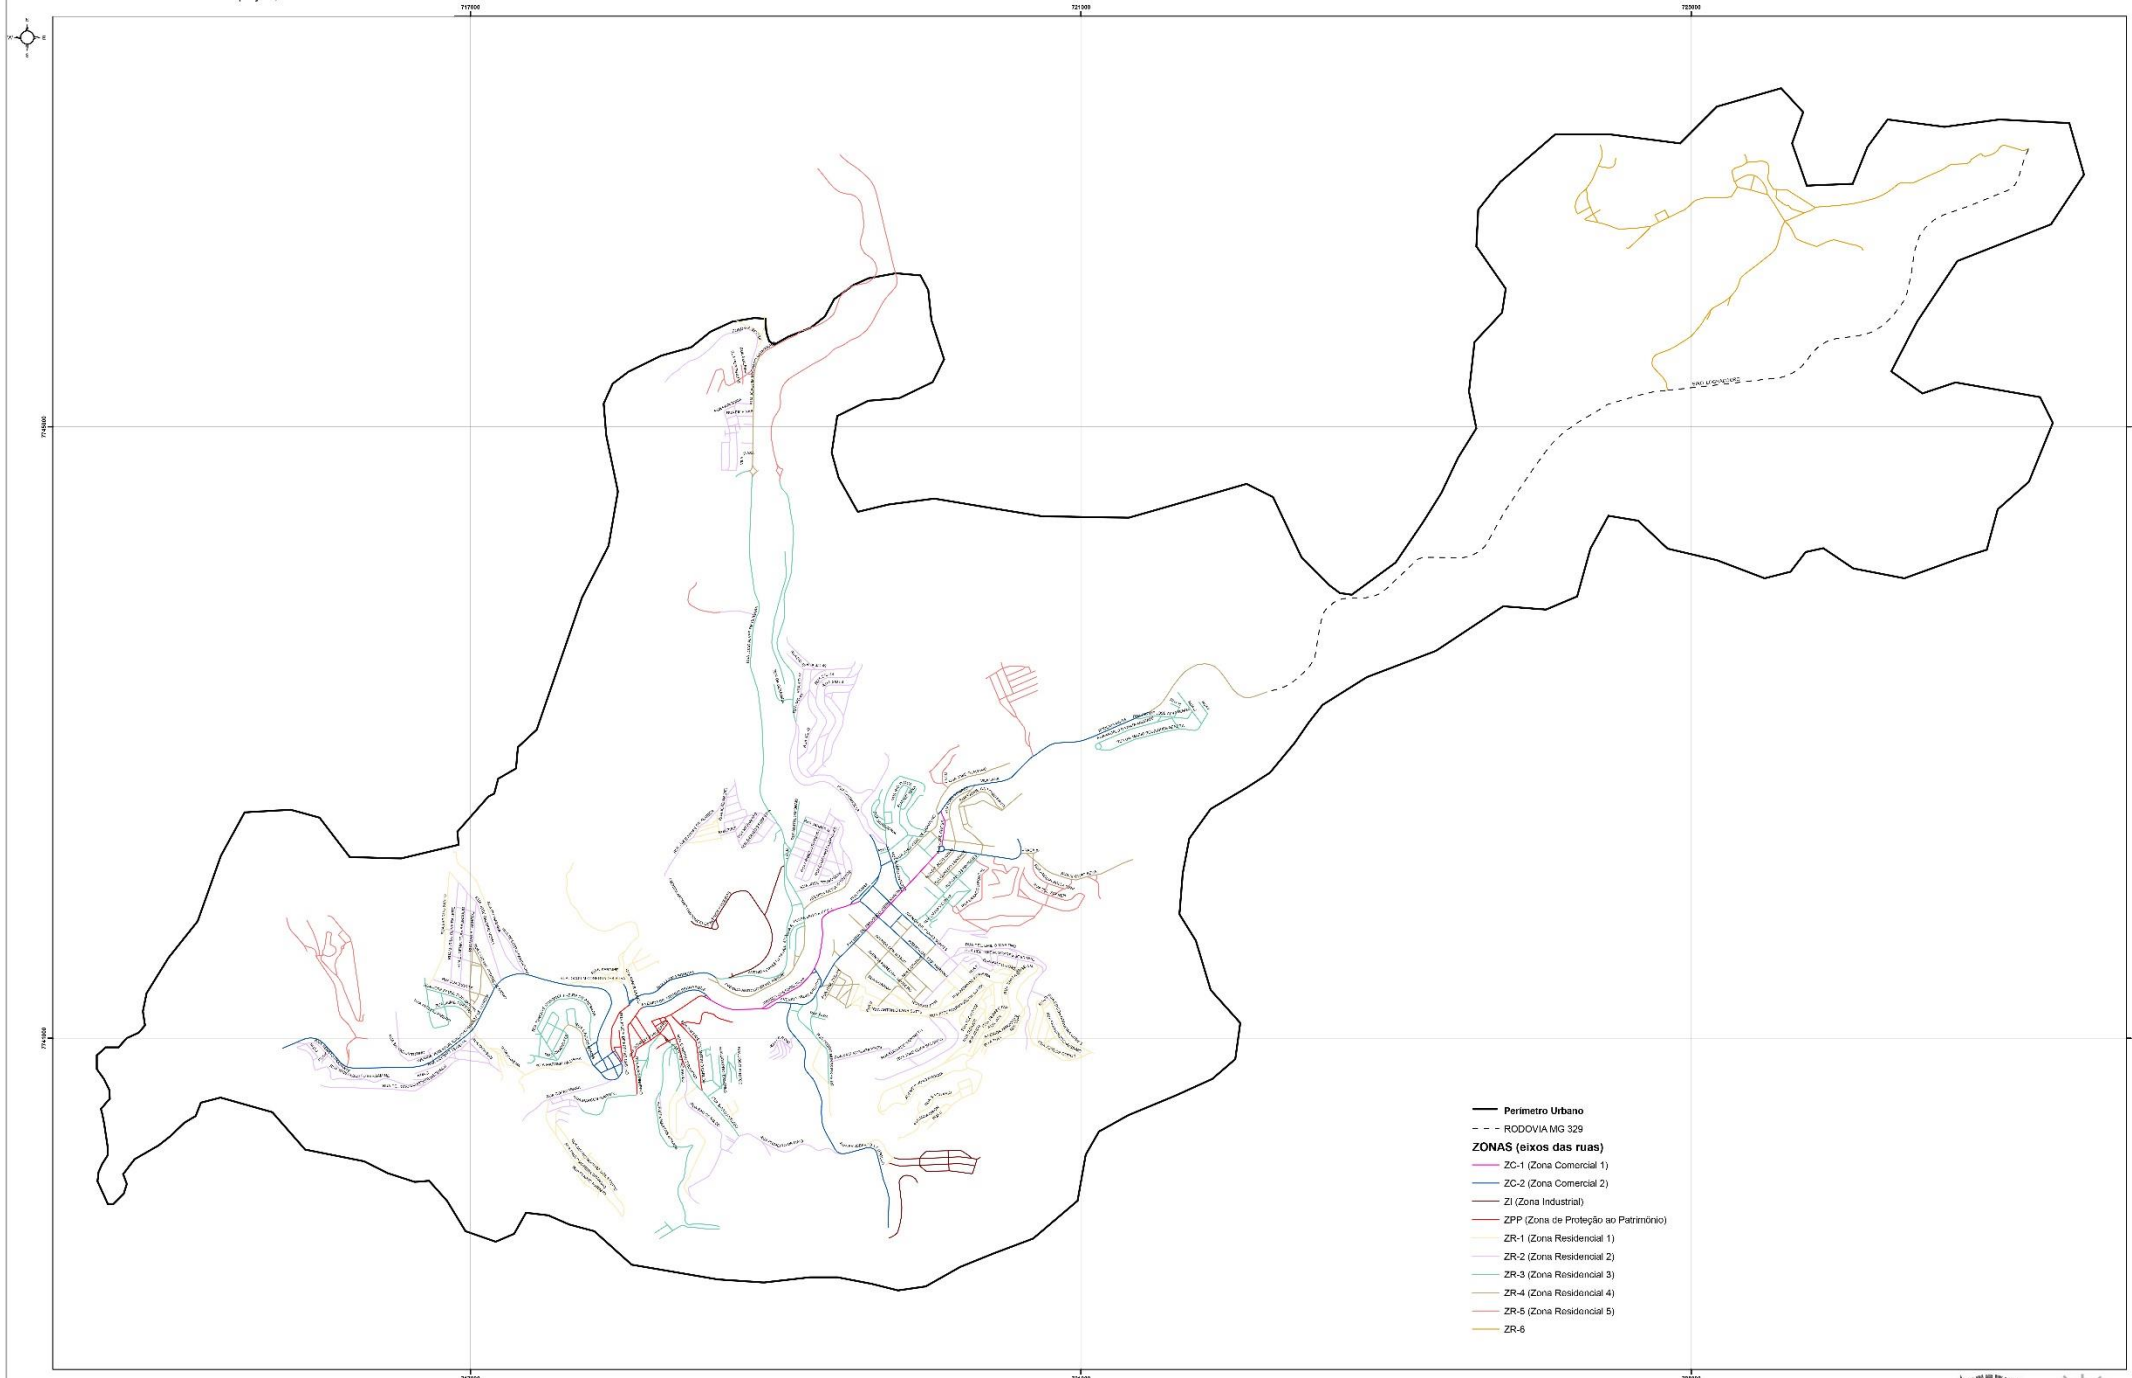

Escala Gráfica

0 500 1000 2000 metros

Projeção UTM
Escala: 1:17.500

- Perímetro Urbano
- - - RODOVIA MG 329
- ZONAS (eixos das ruas)**
- ZC-1 (Zona Comercial 1)
- ZC-2 (Zona Comercial 2)
- ZI (Zona Industrial)
- ZPP (Zona de Proteção ao Patrimônio)
- ZR-1 (Zona Residencial 1)
- ZR-2 (Zona Residencial 2)
- ZR-3 (Zona Residencial 3)
- ZR-4 (Zona Residencial 4)
- ZR-5 (Zona Residencial 5)
- ZR-6

