Parque Passa Cinco
Fim da Estrada Municipal
Início da Estrada Municipal
TREVO
BR-120
PONTE NOVA
Curva Circular 1
raio = 180m
a = 5.03%
desenv. = 160.36m
Curva Transição Entrada 1
raio = 180m
comp. = 30m
Curva Transição Saída 1
raio = 180m
comp. = 30m
Tangente 1
dist = 317.06m
Az: 104°46'26"
Curva Circular 2
raio = 80m
a = 2.42%
desenv. = 160.219m
Tangente 2
dist = 328.132m
Az: 88°11'41"
Curva Transição Entrada 3
raio = 200m
comp. = 25m
Curva Circular 3
raio = 200m
a = 5.215%
desenv. = 25m
Curva Transição Saída 3
raio = 200m
comp. = 25m
Curva Circular 4
raio = 200m
a = 4.46%
desenv. = 160.36m
N(Y):7.740.000
N(Y):7.739.600
N(Y):7.739.200
E(X):719.600
E(X):720.000
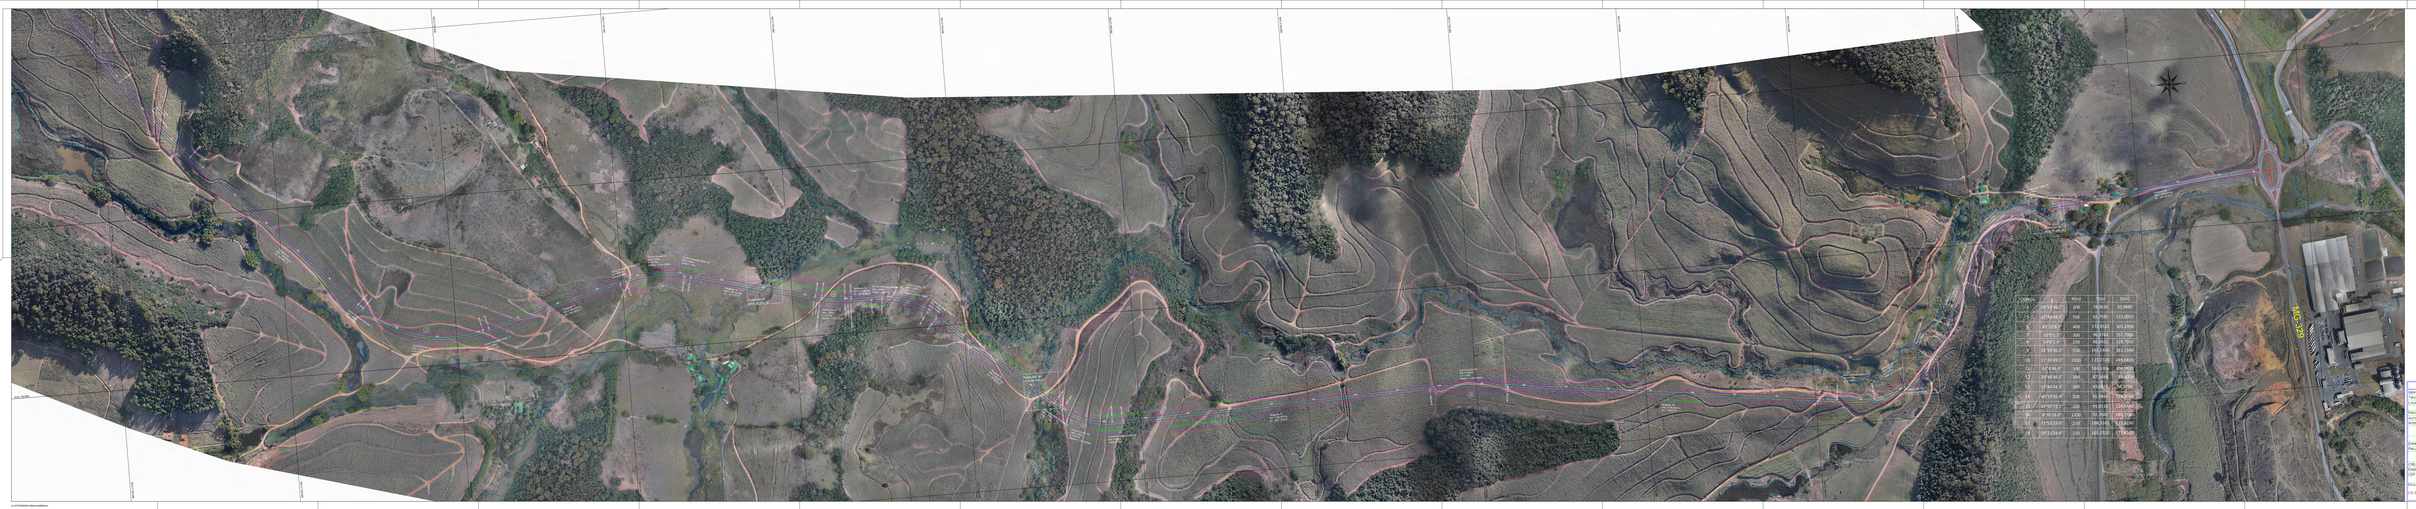



























CURVA	Δ	R(m)	T(m)	D(m)
4	54°56'37.5"	100	54,9531	95,8800
5	12°38'16.7"	550	61,7565	121,2010
6	45°22'58.1"	600	123,9522	305,2159
7	33°17'17"	300	90,3741	157,7960
8	24°37'8.6"	250	86,9223	118,7910
9	33°39'36.2"	550	161,1446	313,5150
10	114°33'49.5"	1200	1413,2720	2245,6810
11	63°6'46.9"	300	184,6306	304,9870
12	29°48'46.5"	300	87,3686	141,1000
13	11°44'44.3"	300	43,6637	56,9720
14	40°19'35.8"	200	85,9864	115,7660
15	42°50'22.3"	200	93,0118	124,5440
16	8°50'28.0"	1200	92,7682	185,1680
17	71°32'13.6"	210	198,3101	173,4250
18	59°22'24.6"	230	164,5720	172,6280

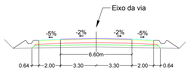

SEÇÃO TRANSVERSAL TIPO
Representação do Trecho em Tangente

Convenções:

- Assoleamento
- BR-135
- Estaqueamento
- Platip
- Construções
- Ponte
- Faixa de Domínio
- Banqueta/Berma
- Eixo Rodovia
- Offset terraplenagem
- Valeta - Drenagem Superficial
- Lagoa
- Talvo
- Rio/Áreas alagadas

Escala Gráfica:

0 50 100 150 200m

Coordenadas Georreferenciadas ao Sistema Geodésico Brasileiro Sistema UTM - Meridiano Central 45°WGr - Datum SIRGAS 2000.

ESTRADA MUNICIPAL 508 JURISDIÇÃO DO MUNICÍPIO DE PONTE NOVA/MG

IDENTIFICAÇÃO: ESTRADA MUNICIPAL - TREHO 2
TREHO: PARQUE PASSA CINCO A TREVO LATICÍNIO PORTO ALEGRE MG 329 - km (32+660
LOCALIZAÇÃO: ENTRADA DO PARQUE PASSA CINCO MUNICÍPIO: PONTE NOVA

PROCESSO/ PROTOCOLO Nº: DATA: __/__/20____
AUTORIZAÇÃO PARA ELABORAÇÃO DO PROJETO Nº_____/20____ DATA: __/__/20____
INTERESSADO: DATA: __/__/20____
ASSINATURA

EMPRESA: PREFEITURA MUNICIPAL DE PONTE NOVA CNPJ: 23.806.149/0001-29
PROJETISTA: ENG. AGRIMENSOR EMANUEL GARCIA DE OLIVEIRA DATA: 25/10/2021
ASSINATURA
CREA Nº: 150.506/D REGIÃO: MG TELEFONE: (31)3891-4817/(31)99850-1600
ENDEREÇO: AV. CAETANO MARINHO, 306, CENTRO
CEP Nº: 35.630-001 CIDADE: PONTE NOVA ESTADO:MG

ESCALA: 1/2.000 CONTEÚDO DA FOLHA: LEVANTAMENTO AEROFOTOGRAMÉTRICO FOLHA: 1/2