


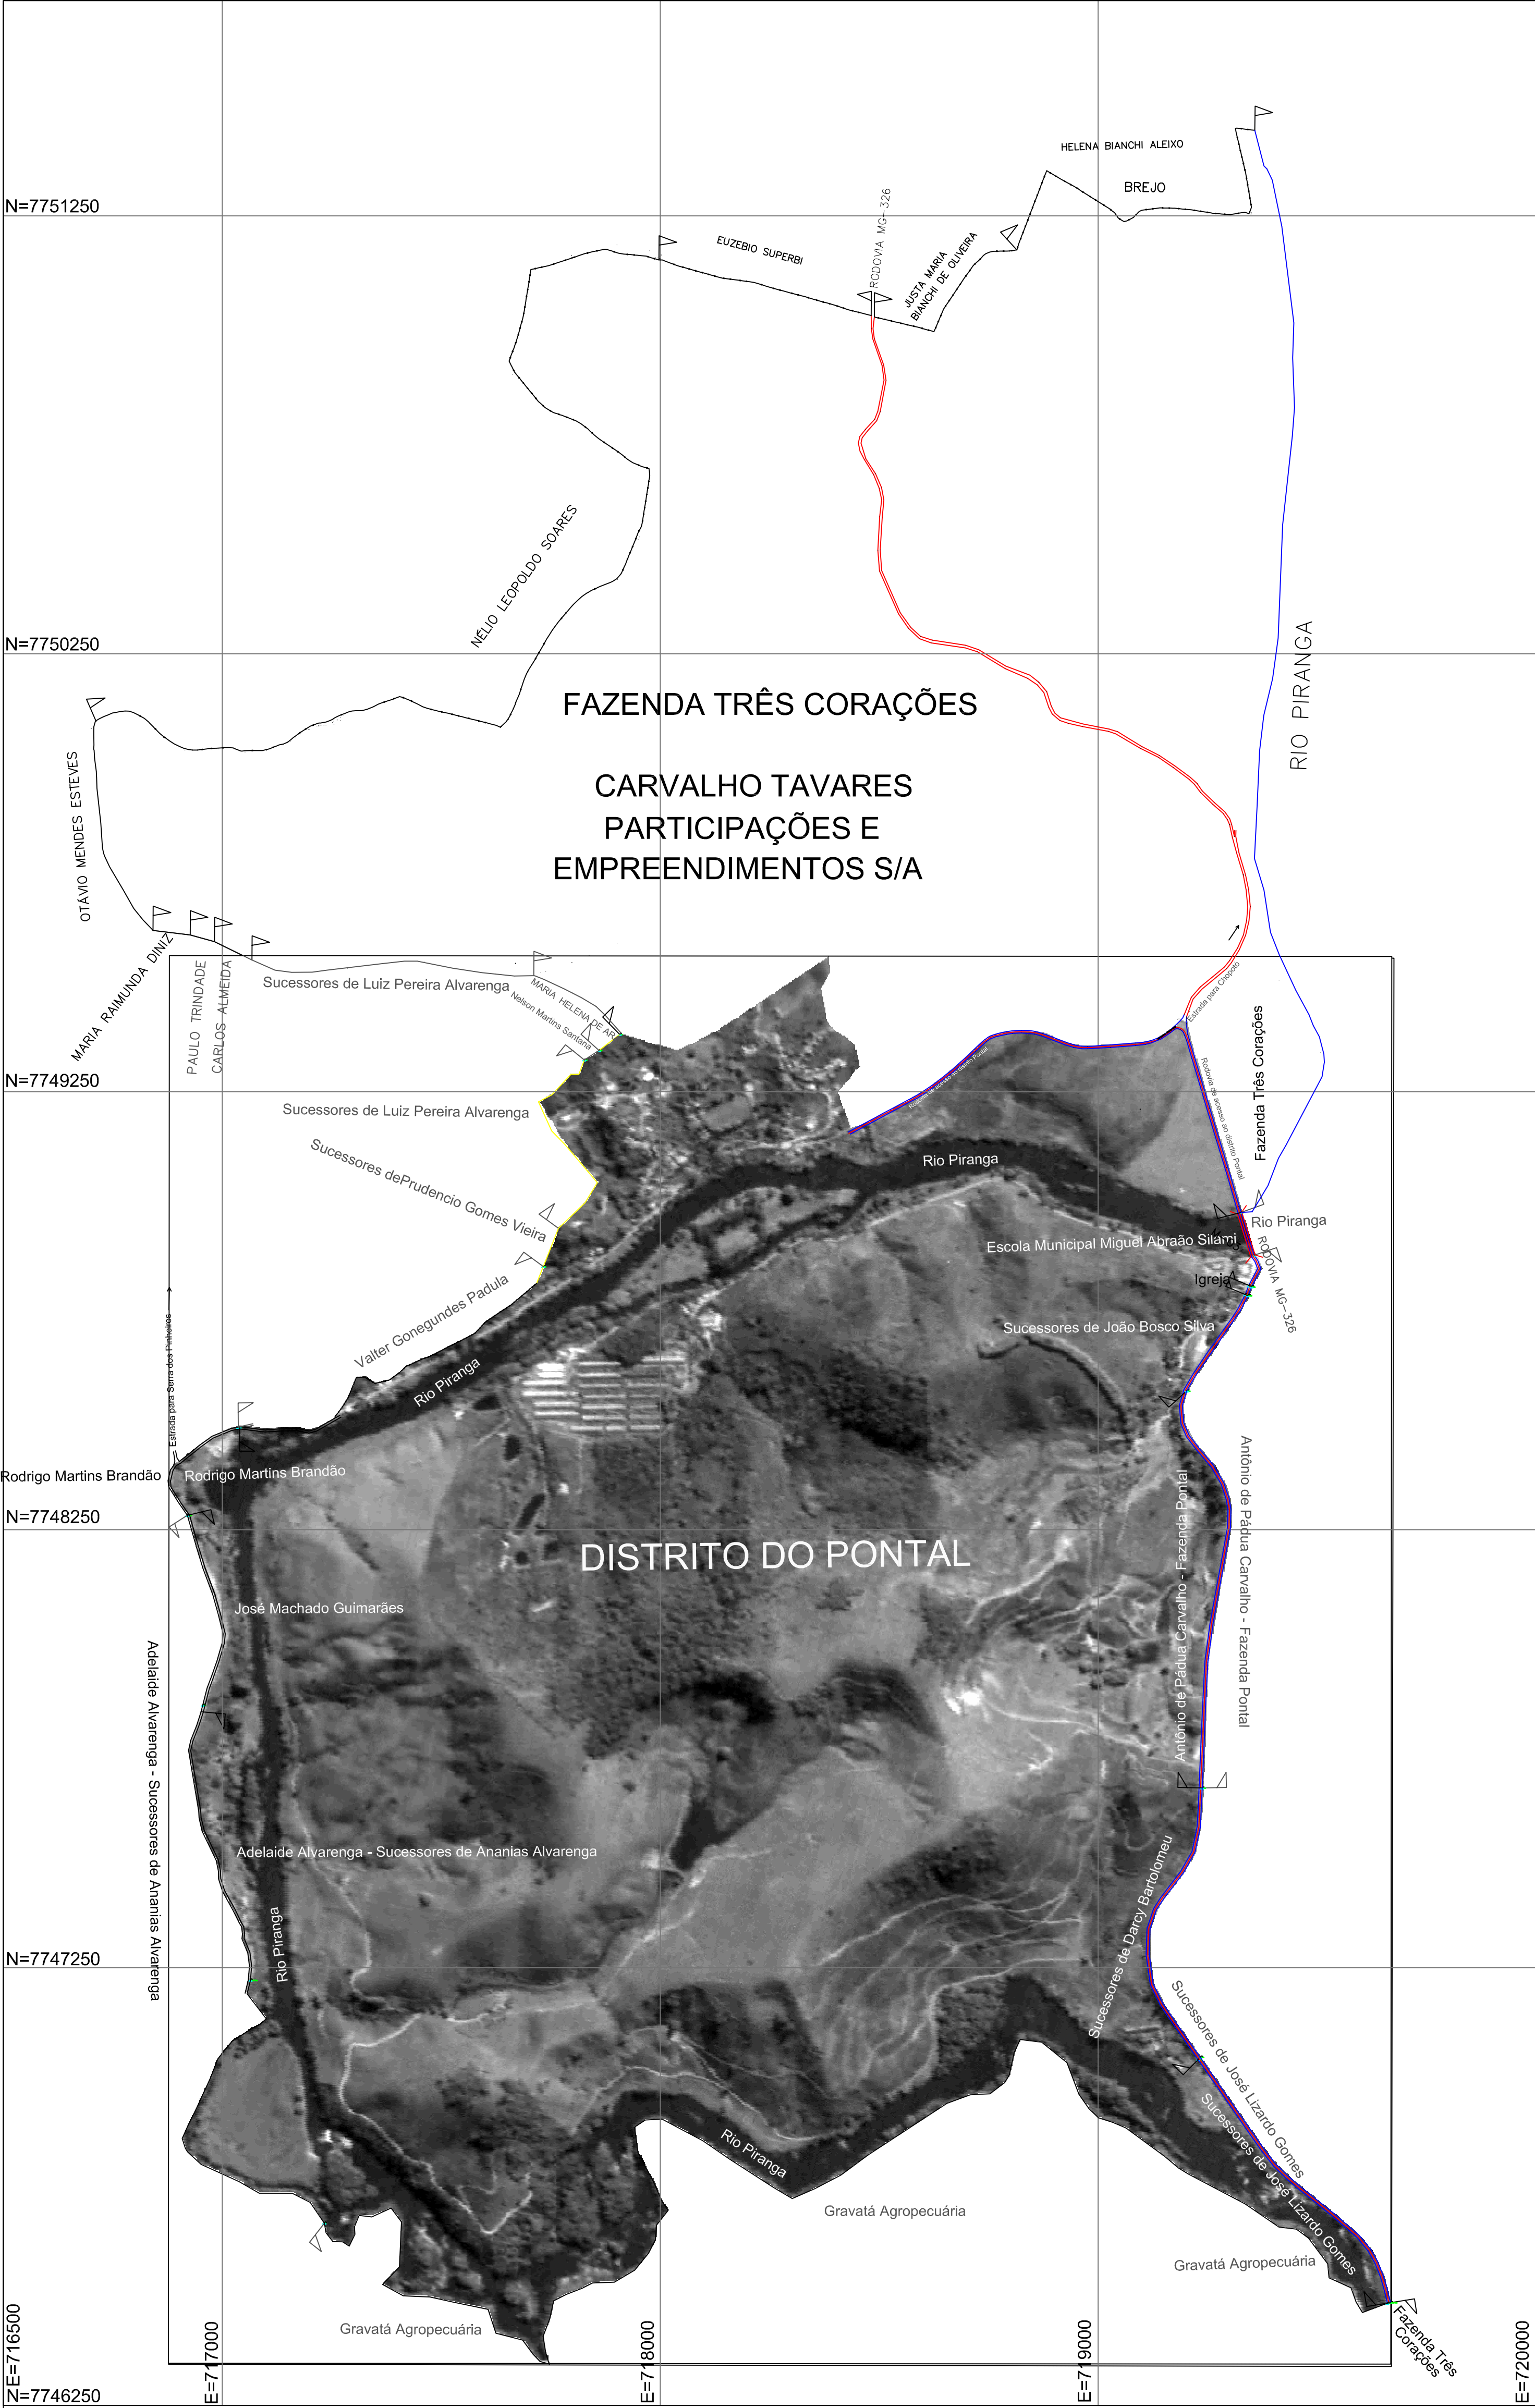

CONVENÇÕES

- Cerca
- Divisa
- Estrada
- Rio
- Rodovia
- Pasto

INFORMAÇÕES DE COORDENADAS

NM NO NG

d c

Projeção: Universal Transversa de Mercator
DATUM: SAD 69
M.C. = 49° (W)
Ponto 3592
Latitude: 20° 22' 01.47050" S
Longitude: 42° 52' 43.71810" W
k = 1.00019641
Data 23/12/2009
Convergência Magnética (c) = -0°43'57.86"
Declinação Magnética (d) = -22°20'05"W
Variação anual: -0°04'31"

SITUAÇÃO

0 5000 10000 15000 20000 30000m

1:250000

C:\Documents and Settings\Wagner\Desktop\MDURA.jpg	
telefone: 031-3817-1679 wagnermoura@terra.com.br	
TÍTULO	
LEVANTAMENTO PLANIMÉTRICO DO PERÍMETRO	
PROPRIETÁRIO:	URBANO DE PONTE NOVA
ENDEREÇO:	PONTE NOVA - MG
LOCAL:	DISTRITO DO PONTAL - PONTE NOVA - MG
DATA:	13/10/2016
ÁREA	ESCALA:
896,2607 ha	1:10000
PERÍMETRO	APROV.
19236,40 m	
OBS.	RESPONSÁVEL TÉCNICO
	WAGNER SOARES PINHEIRO MOURA ENGº AGRIMENSOR - CREA 41.025/D
FOLHA	
05/05	