

De: assessoria gabinetepn <assessoria.gabinetepn@gmail.com>
Enviado em: segunda-feira, 10 de outubro de 2022 17:09
Para: licitacao@pontenova.mg.leg.br
Assunto: Anexo PL 3.938/2022
Anexos: Lev. Planialtimétrico - Capela - PN_V01-A2.pdf; Memorial Descritivo - Capela - PN - V01.pdf; ANEXO I PL 3938 20221010_17001859.pdf

Ednei, boa tarde.
Segue em anexo, Anexo PL 3.938/2022.

Att

Bruno


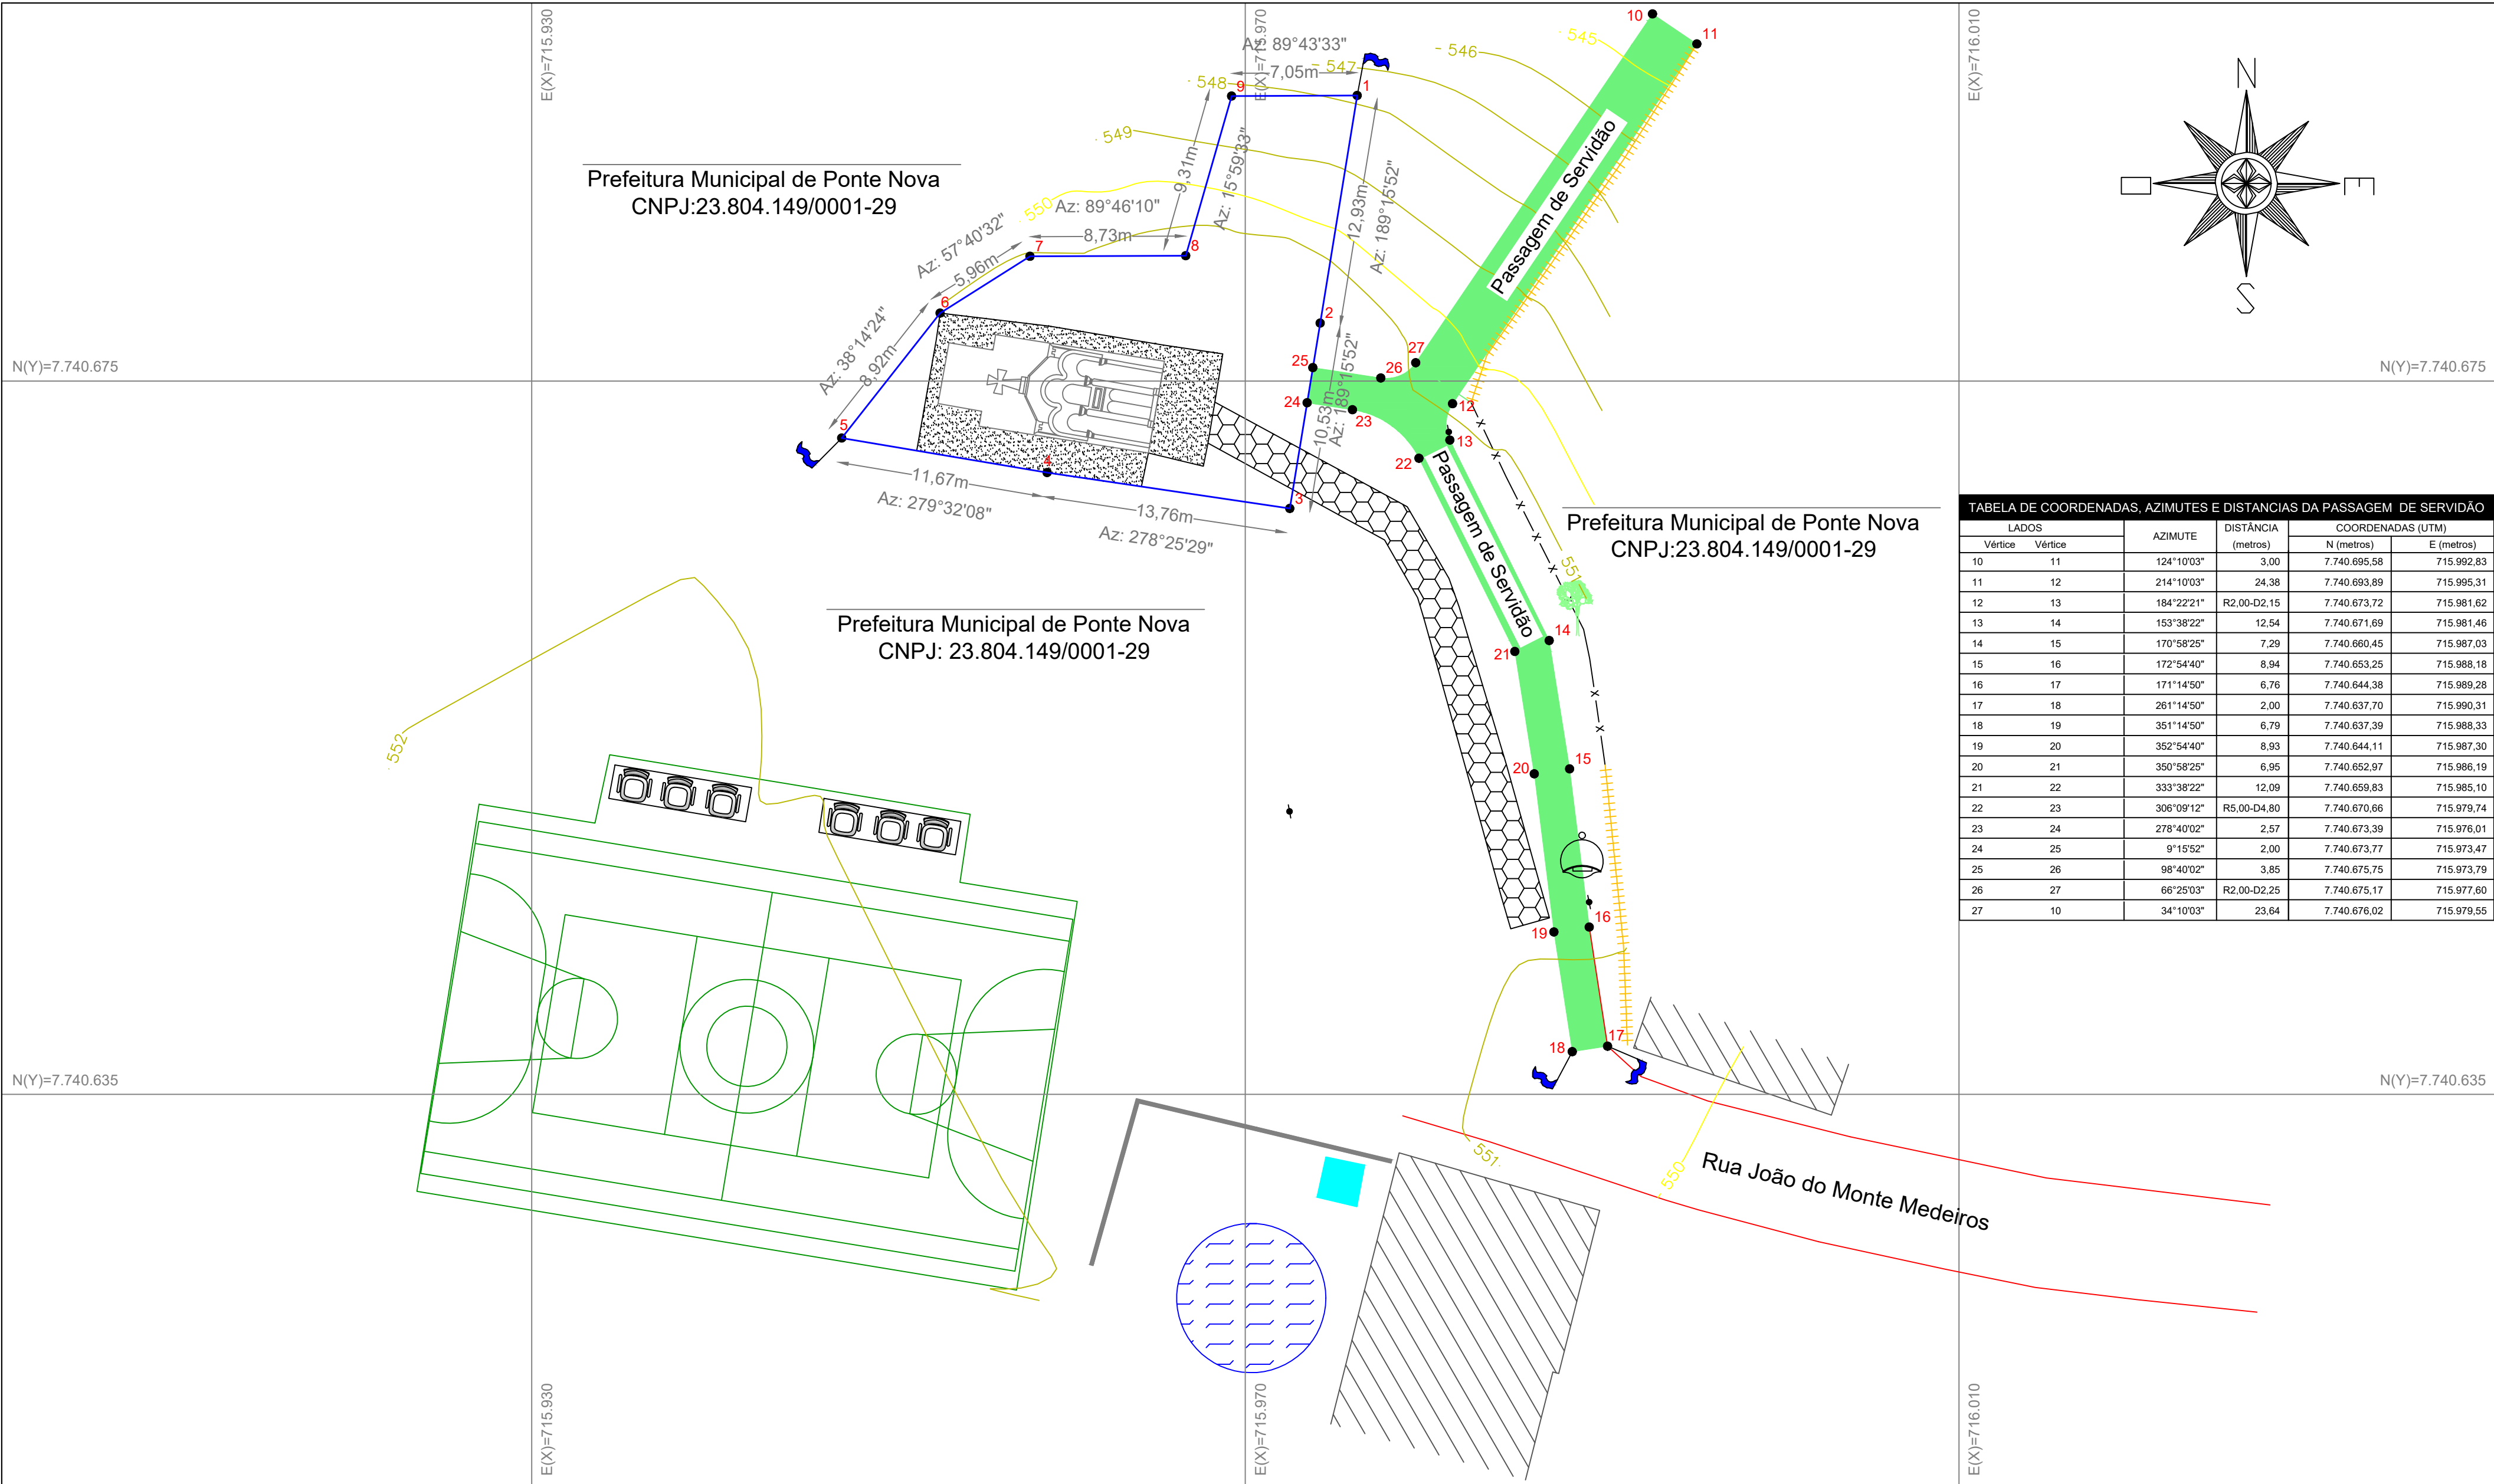


TABELA DE COORDENADAS, AZIMUTES E DISTANCIAS DA PASSAGEM DE SERVIDÃO					
LADOS		AZIMUTE	DISTÂNCIA (metros)	COORDENADAS (UTM)	
Vértice	Vértice			N (metros)	E (metros)
10	11	124°10'03"	3,00	7.740.695,58	715.992,83
11	12	214°10'03"	24,38	7.740.693,89	715.995,31
12	13	184°22'21"	R2,00-D2,15	7.740.673,72	715.981,62
13	14	153°38'22"	12,54	7.740.671,69	715.981,46
14	15	170°58'25"	7,29	7.740.660,45	715.987,03
15	16	172°54'40"	8,94	7.740.653,25	715.988,18
16	17	171°14'50"	6,76	7.740.644,38	715.989,28
17	18	261°14'50"	2,00	7.740.637,70	715.990,31
18	19	351°14'50"	6,79	7.740.637,39	715.988,33
19	20	352°54'40"	8,93	7.740.644,11	715.987,30
20	21	350°58'25"	6,95	7.740.652,97	715.986,19
21	22	333°38'22"	12,09	7.740.659,83	715.985,10
22	23	306°09'12"	R5,00-D4,80	7.740.670,66	715.979,74
23	24	278°40'02"	2,57	7.740.673,39	715.976,01
24	25	9°15'52"	2,00	7.740.673,77	715.973,47
25	26	98°40'02"	3,85	7.740.675,75	715.973,79
26	27	66°25'03"	R2,00-D2,25	7.740.675,17	715.977,60
27	10	34°10'03"	23,64	7.740.676,02	715.979,55




Super Engenharia - Projetos e Topografia
Av. Ph Rolfs - 368, Sala 102
(31) 3891-4817

Escala Gráfica - Planta Planialtimétrica: 1/250

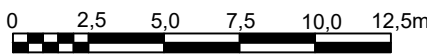

Coordenadas Georreferenciadas ao Sistema Geodésico Brasileiro Sistema UTM - Meridiano Central 45°WGr - Datum SIRGAS 2000.

Convenções:

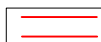 Curvas de Nível*	 Construção**	 Reservatório	 Árvore
 Meio-Fio	 Cerca	 Caixa de Água	 Telefone
 Poste	 Caminho/Entrada	 Mureta	 Limites Capela***
 Tapume	 Passeio - Capela	 Passagem de Servidão	

* Curvas de nível com equidistância vertical de 1,00 metro.
** As edificações possuem representação parcial, não sendo definido sua profundidade.
*** Delimitação da área pertencente a Paróquia São Sebastião em Ponte Nova/MG.

Título:

LEVANTAMENTO PLANIALTIMÉTRICO CADASTRAL

Finalidade:	Regularização de imóvel urbano.	Data:	10/10/2022
Localização:	Rua João do Monte Medeiros - S/Nº - Bairro: São Geraldo - Ponte Nova/MG	Escala:	1:250
Arquivo:	Lev. Planialtimétrico - Capela - PN_V01.dwg	Área Capela:	347,04 m²
		Área Passagem de Servidão:	174,18 m²
		Folha:	1/1
		Formato:	A2

Responsável Técnico:	Contratante:	Proprietária:
Raphael Eduardo Ferreira Fernandes CREA - MG-165996/D Engenheiro Agrimensor e Cartógrafo	Prefeitura Municipal de Ponte Nova CNPJ: 23.804.149/0001-29	Paróquia São Sebastião em Ponte Nova CNPJ: 19.714.054/0001-47

Memorial Descritivo

REGULARIZAÇÃO DE IMÓVEL URBANO

RUA JOÃO DO MONTE MEDEIROS - S/Nº

BAIRRO: SÃO GERALDO | MUNICÍPIO DE PONTE NOVA/MG.

MEMORIAL DESCRITIVO

Proprietário:	<i>Paróquia São Sebastião em Ponte Nova</i>
CNPJ:	<i>19.714.054/0001-47</i>
Localização:	<i>Rua João do Monte Medeiros - S/Nº - Bairro: São Geraldo</i>
Município:	<i>Ponte Nova</i>
UF:	<i>Minas Gerais</i>
Área:	<i>347,04 m²</i>
Perímetro:	<i>88,86 metros</i>

Inicia-se a descrição deste perímetro no vértice **1**, de coordenadas **N 7.740.691,01 m** e **E 715.976,28 m**, situado no limite de confrontação entre **PREFEITURA MUNICIPAL DE PONTE NOVA** e **PREFEITURA MUNICIPAL DE PONTE NOVA**, deste segue confrontando com **PREFEITURA MUNICIPAL DE PONTE NOVA** com azimuth de 189°15'52" e distância de 12,93 m, até o vértice **2**, de coordenadas **N 7.740.678,25 m** e **E 715.974,19 m**; deste segue com azimuth de 189°15'52" e distância de 10,53 m, até o vértice **3**, de coordenadas **N 7.740.667,85 m** e **E 715.972,50 m**; deste segue com azimuth de 278°25'29" e distância de 13,76m, até o vértice **4**, de coordenadas **N 7.740.669,86 m** e **E 715.958,89m**; deste segue com azimuth de 279°32'08" e distância de 11,67m, até o vértice **5**, de coordenadas **N 7.740.671,80 m** e **E 715.947,38 m**; situado no limite de confrontação entre **PREFEITURA MUNICIPAL DE PONTE NOVA** e **PREFEITURA MUNICIPAL DE PONTE NOVA**, deste segue confrontando com **PREFEITURA MUNICIPAL DE PONTE NOVA** com azimuth de 38°14'24" e distância de 8,92m, até o vértice **6**, de coordenadas **N 7.740.678,80 m** e **E 715.952,90 m**; deste segue com azimuth de 57°40'32" e distância de 5,96 m, até o vértice **7**, de coordenadas **N 7.740.681,99 m** e **E 715.957,93 m**; deste segue com azimuth de 89°46'10" e distância de 8,73 m, até o vértice **8**, de coordenadas **N 7.740.682,02 m** e **E 715.966,66 m**; deste segue com azimuth de 15°59'33" e distância de 9,31 m, até o vértice **9**, de coordenadas **N 7.740.690,97 m** e **E 715.969,23 m**; deste segue com azimuth de 89°43'33" e distância de 7,05 m, até o vértice **1**, de coordenadas **N 7.740.691,01 m** e **E 715.976,28 m**; ponto inicial da descrição deste perímetro.

**DESCRIÇÃO PERIMÉTRICA DA PASSAGEM DE SERVIDÃO QUE CONCEDE
ACESSO PELA RUA JOÃO DO MONTE MEDEIROS Á ÁREA DESCRITA ACIMA
DE PROPRIEDADE DA PARÓQUIA SÃO SEBASTIÃO EM PONTE NOVA**

Área: 163,95 m²
Perímetro: 140,93 metros

Inicia-se a descrição deste perímetro no vértice **10**, de coordenadas **N 7.740.695,58m** e **E 715.992,83m**; deste segue confrontando com a propriedade de , com azimute de 124°10'03" por uma distância de 3,00m, até o vértice **11**, de coordenadas **N 7.740.693,89m** e **E 715.995,31m** ; deste segue com azimute de 214°10'03" por uma distância de 24,38m, até o vértice **12**, de coordenadas **N 7.740.673,72m** e **E 715.981,62m** ; deste segue com azimute de 184°22'21" em curva a esquerda com raio de 2,00m e desenvolvimento de 2,15m, até o vértice **13**, de coordenadas **N 7.740.671,69m** e **E 715.981,46m** ; deste segue com azimute de 153°38'22" por uma distância de 12,54m, até o vértice **14**, de coordenadas **N 7.740.660,45m** e **E 715.987,03m** ; deste segue com azimute de 170°58'25" por uma distância de 7,29m, até o vértice **15**, de coordenadas **N 7.740.653,25m** e **E 715.988,18m** ; deste segue com azimute de 172°54'40" por uma distância de 8,94m, até o vértice **16**, de coordenadas **N 7.740.644,38m** e **E 715.989,28m** ; deste segue com azimute de 171°14'50" por uma distância de 6,76m, até o vértice **17**, de coordenadas **N 7.740.637,70m** e **E 715.990,31m** ; situado no limite de confrontação entre **PREFEITURA MUNICIPAL DE PONTE NOVA** e **RUA JOÃO DO MONTE MEDEIROS**, deste segue confrontando com **RUA JOÃO DO MONTE MEDEIROS** com azimute de 261°14'50" por uma distância de 2,00m, até o vértice **18**, de coordenadas **N 7.740.637,39m** e **E 715.988,33m** ; situado no limite de confrontação entre **RUA JOÃO DO MONTE MEDEIROS** e **PREFEITURA MUNICIPAL DE PONTE NOVA**, deste segue confrontando com **PREFEITURA MUNICIPAL DE PONTE NOVA** com azimute de 351°14'50" por uma distância de 6,79m, até o vértice **19**, de coordenadas **N 7.740.644,11m** e **E 715.987,30m** ; deste segue com azimute de 352°54'40" por uma distância de 8,93m, até o vértice **20**, de coordenadas **N 7.740.652,97m** e **E 715.986,19m** ; deste segue com azimute de 350°58'25" por uma distância de 6,95m, até o vértice **21**, de coordenadas **N 7.740.659,83m** e **E 715.985,10m** ; deste segue com azimute de 333°38'22" por uma distância de 12,09m,

até o vértice **22**, de coordenadas **N 7.740.670,66m** e **E 715.979,74m** ; deste segue com azimute de $306^{\circ}09'12''$ em curva a esquerda com raio de 5,00m e desenvolvimento de 4,80m, até o vértice **23**, de coordenadas **N 7.740.673,39m** e **E 715.976,01m** ; deste segue com azimute de $278^{\circ}40'02''$ por uma distância de 2,57m, até o vértice **24**, de coordenadas **N 7.740.673,77m** e **E 715.973,47m** ; deste segue com azimute de $9^{\circ}15'52''$ por uma distância de 2,00m, até o vértice **25**, de coordenadas **N 7.740.675,75m** e **E 715.973,79m**; deste segue com azimute de $98^{\circ}40'02''$ por uma distância de 3,85m, até o vértice **26**, de coordenadas **N 7.740.675,17m** e **E 715.977,60m** ; deste segue com azimute de $66^{\circ}25'03''$ em curva a esquerda com raio de 2,00m e desenvolvimento de 2,25m, até o vértice **27**, de coordenadas **N 7.740.676,02m** e **E 715.979,55m** ; deste segue com azimute de $34^{\circ}10'03''$ por uma distância de 23,64m; até o vértice **10**, ponto inicial da descrição deste perímetro.

Todas as coordenadas aqui descritas estão geo-referenciadas ao Sistema Geodésico Brasileiro, e encontram-se representadas no Sistema UTM, referenciadas ao Meridiano Central 45° WGr, tendo como o Datum o SIRGAS 2000. Todos os azimutes e distâncias, áreas e perímetros foram calculados no plano de projeção UTM.

Viçosa, 10 de Outubro de 2022.

Raphael Eduardo Ferreira Fernandes
Engenheiro Agrimensor e Cartógrafo - CREA - MG-165996/D
Responsável Técnico

Prefeitura Municipal de Ponte Nova
CNPJ: 23.804.149/0001-29

Paróquia São Sebastião em Ponte Nova
CNPJ: 19.714.054/0001-47