



PERFIL LONGITUDINAL
ESCALAS: H=1:1000 V=1:100

PEDESTRE 01

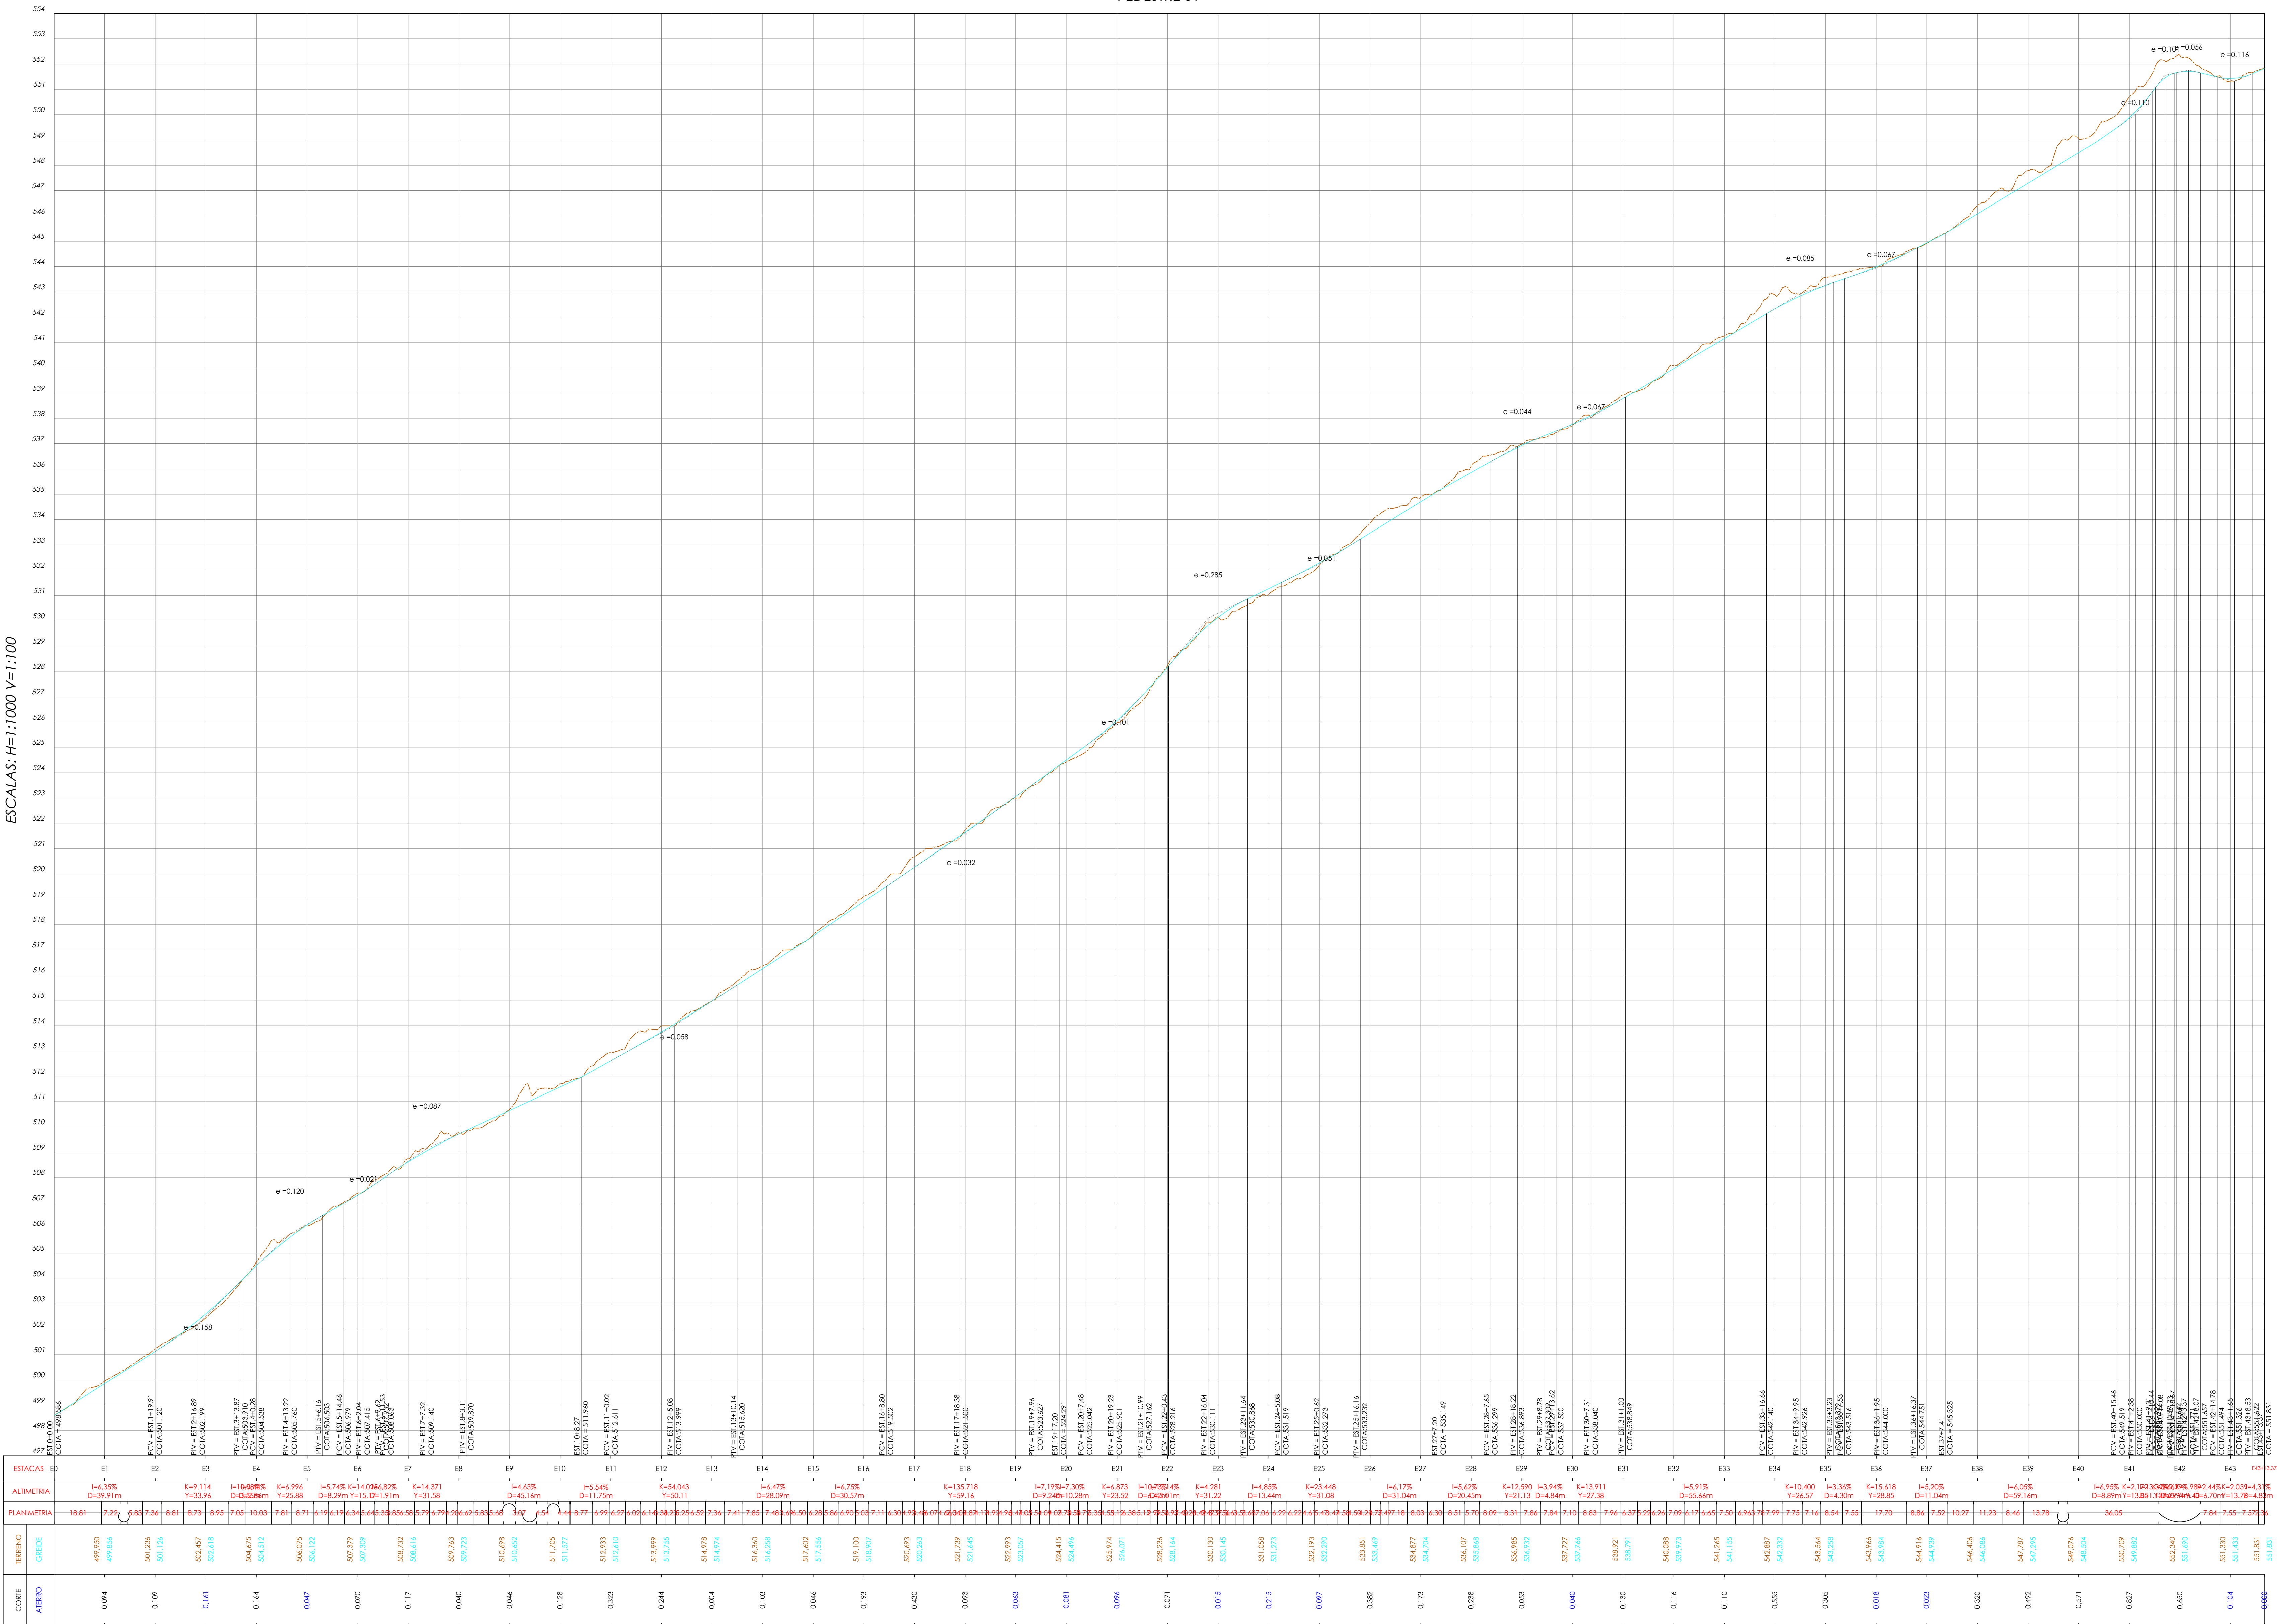


PEDESTRE 02

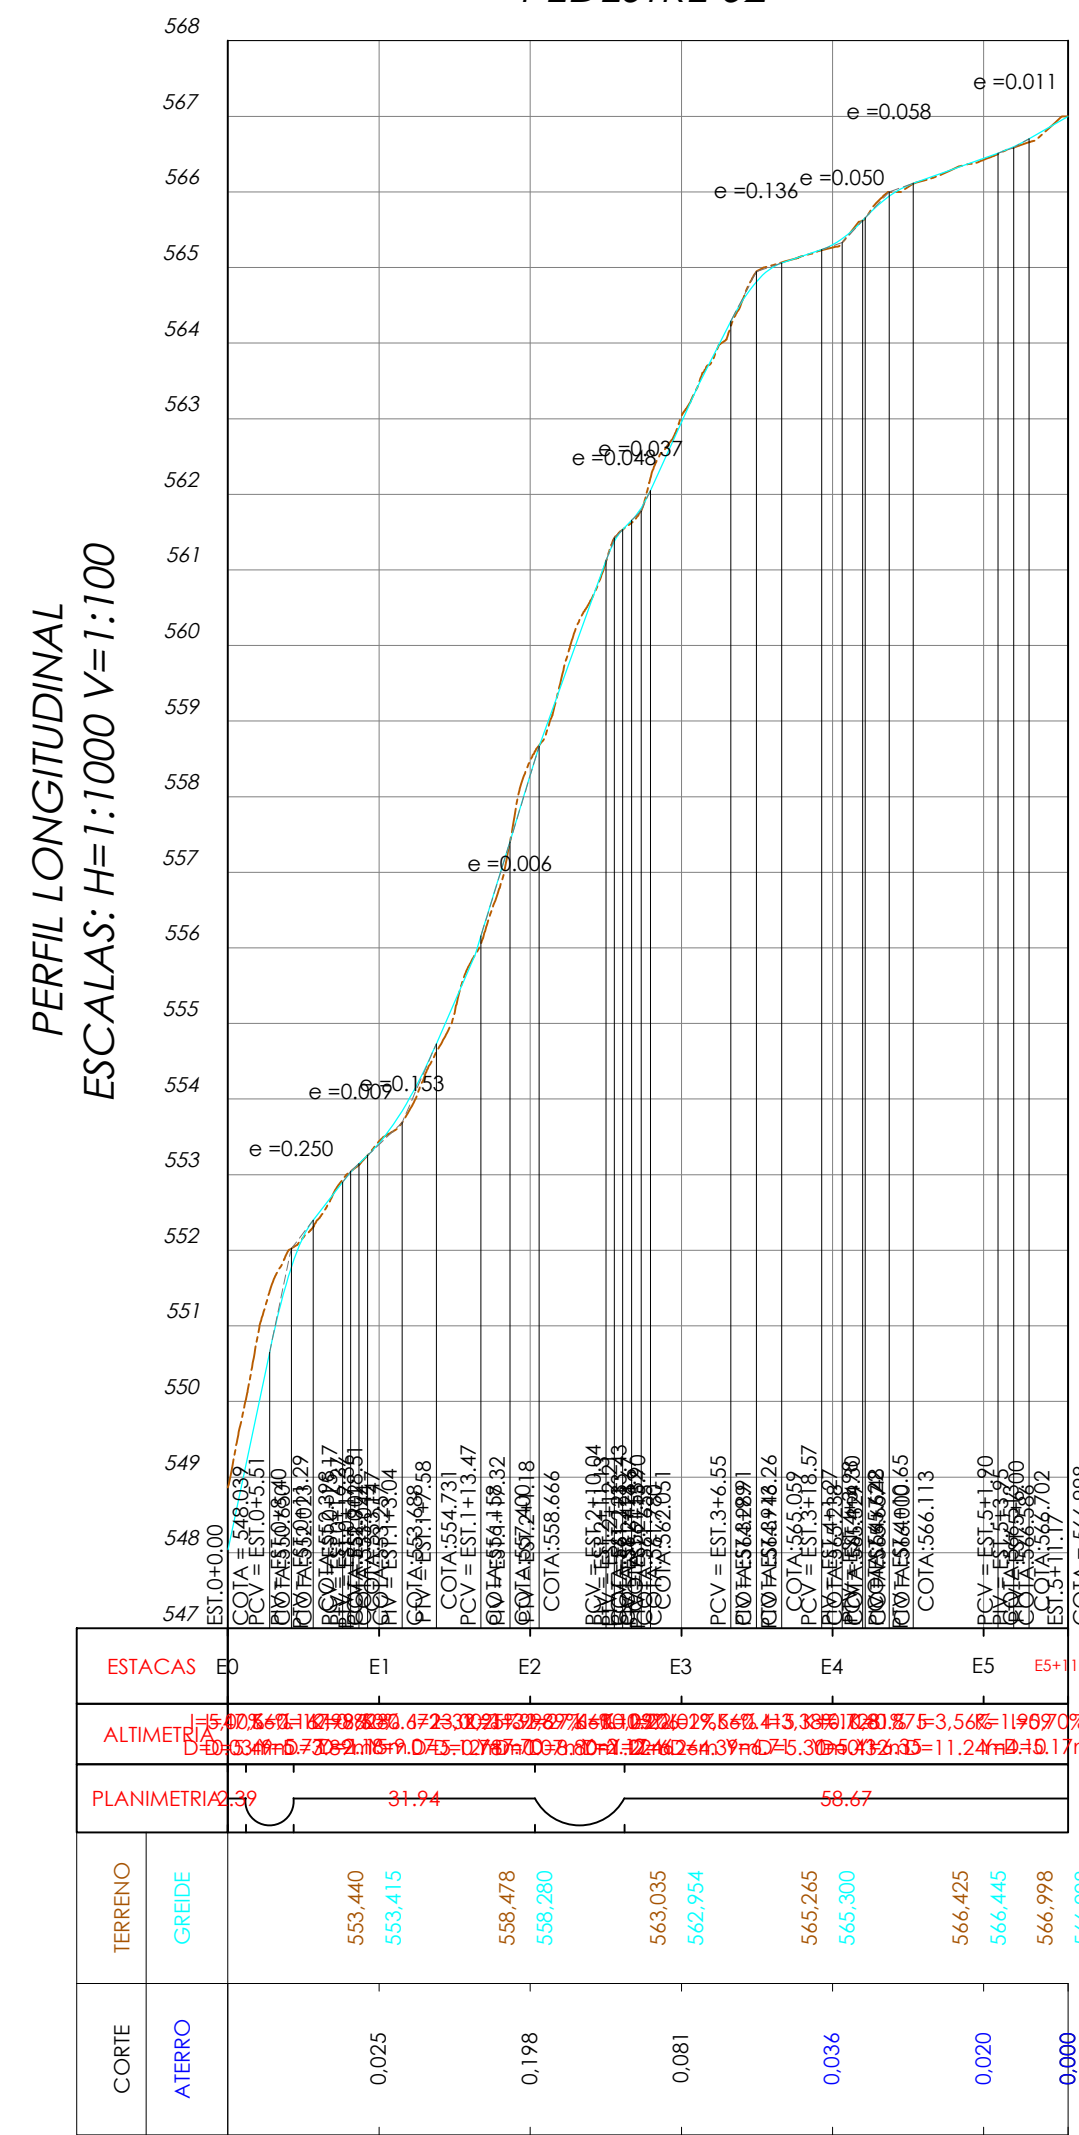

PERFIL LONGITUDINAL
ESCALAS: H=1:1000 V=1:100


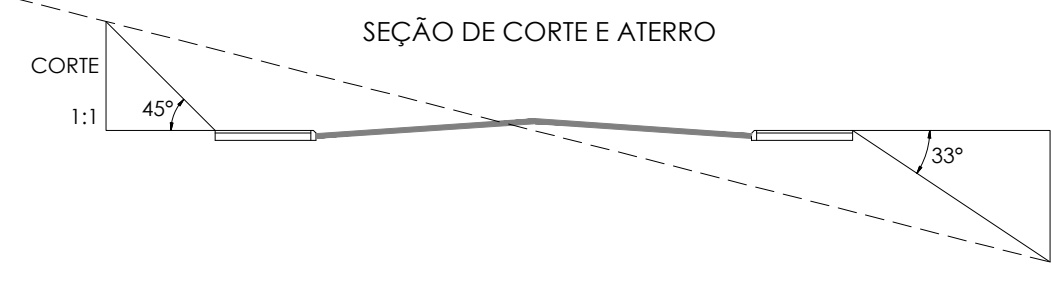

NOTAS TÉCNICAS:

- Os níveis representados em planta correspondem ao pavimento acabado, devendo ser descontado as camadas do pavimento para locação e execução das obras;
- A espessura do pavimento é indicada no projeto de pavimentação;
- As especificações geotécnicas para execução das cortes e aterros estão detalhadas no documento "Especificações Técnicas de Terraplenagem", que é parte integrante desse projeto;
- A memória de cálculo dos volumes de movimentação de terra também está representado no documento "Especificações Técnicas de Terraplenagem";
- A energia de compactação da corpa de aterro deverá ser 95% do proctor normal;
- A energia de compactação da camada final de terraplenagem deverá ser 100% do proctor normal;
- O fator de compactação adotado em projeto foi de 30%;
- Os materiais de subleito com CBR <= 10% e expansão > 2% deverão ser substituídos por material adequado, espessura de 0,60 cm;
- Os materiais destinados a execução do acabamento de terraplenagem deverão ser providos de jazidas de empréstimo com CBR > 10%;
- O transporte das materiais de terraplenagem deverão ser através de caminho baculante devidamente gradado e lavado;

LEGENDA

- PROJEÇÃO DO TERRENO NATURAL
- LINHA DE PROJETO
- TAUDE (ATERRO)
- TAUDE (CORTE)

PROJETO DE TERRAPLENAGEM

APROVO DA: _____	DECRETO Nº: _____
PREFEITO: _____	DATA: _____
SECRETÁRIO: _____	ESCALA: 1:1000
TÍTULO: PROJETO DE TERRAPLENAGEM - GREDE, SEÇÕES E RELATÓRIO DE VOLUME	DATA: DEZEMBRO/2023
ENDEÇO: XXXXXXXX	FRANCHA Nº: 03/08
PROPRIETÁRIO: XXXXXXXX	REVISÃO: R00
RESP. TÉCNICO: _____	TRP
BNQ - RONAN DE FREITAS - CREA 150.676/D	
PROJETA: MARCUS GETULINO	COORDENAÇÃO: RONAN FREITAS
ÁREA ÚTIL: 8.102,11m²	S.G.R (DATUM): SIRGAS 2000
FUSO: 23° SUL	



ADAG Topografia e soluções Fundiárias LTDA
CNPJ: 30.861.613/0001-84 Tel.: (31) 3382-0978
contato@adagtopografia.com.br | www.adagtopografia.com.br
Rua Antônio Araújo Penido, 395, Loja 02, Belo Horizonte - MG.