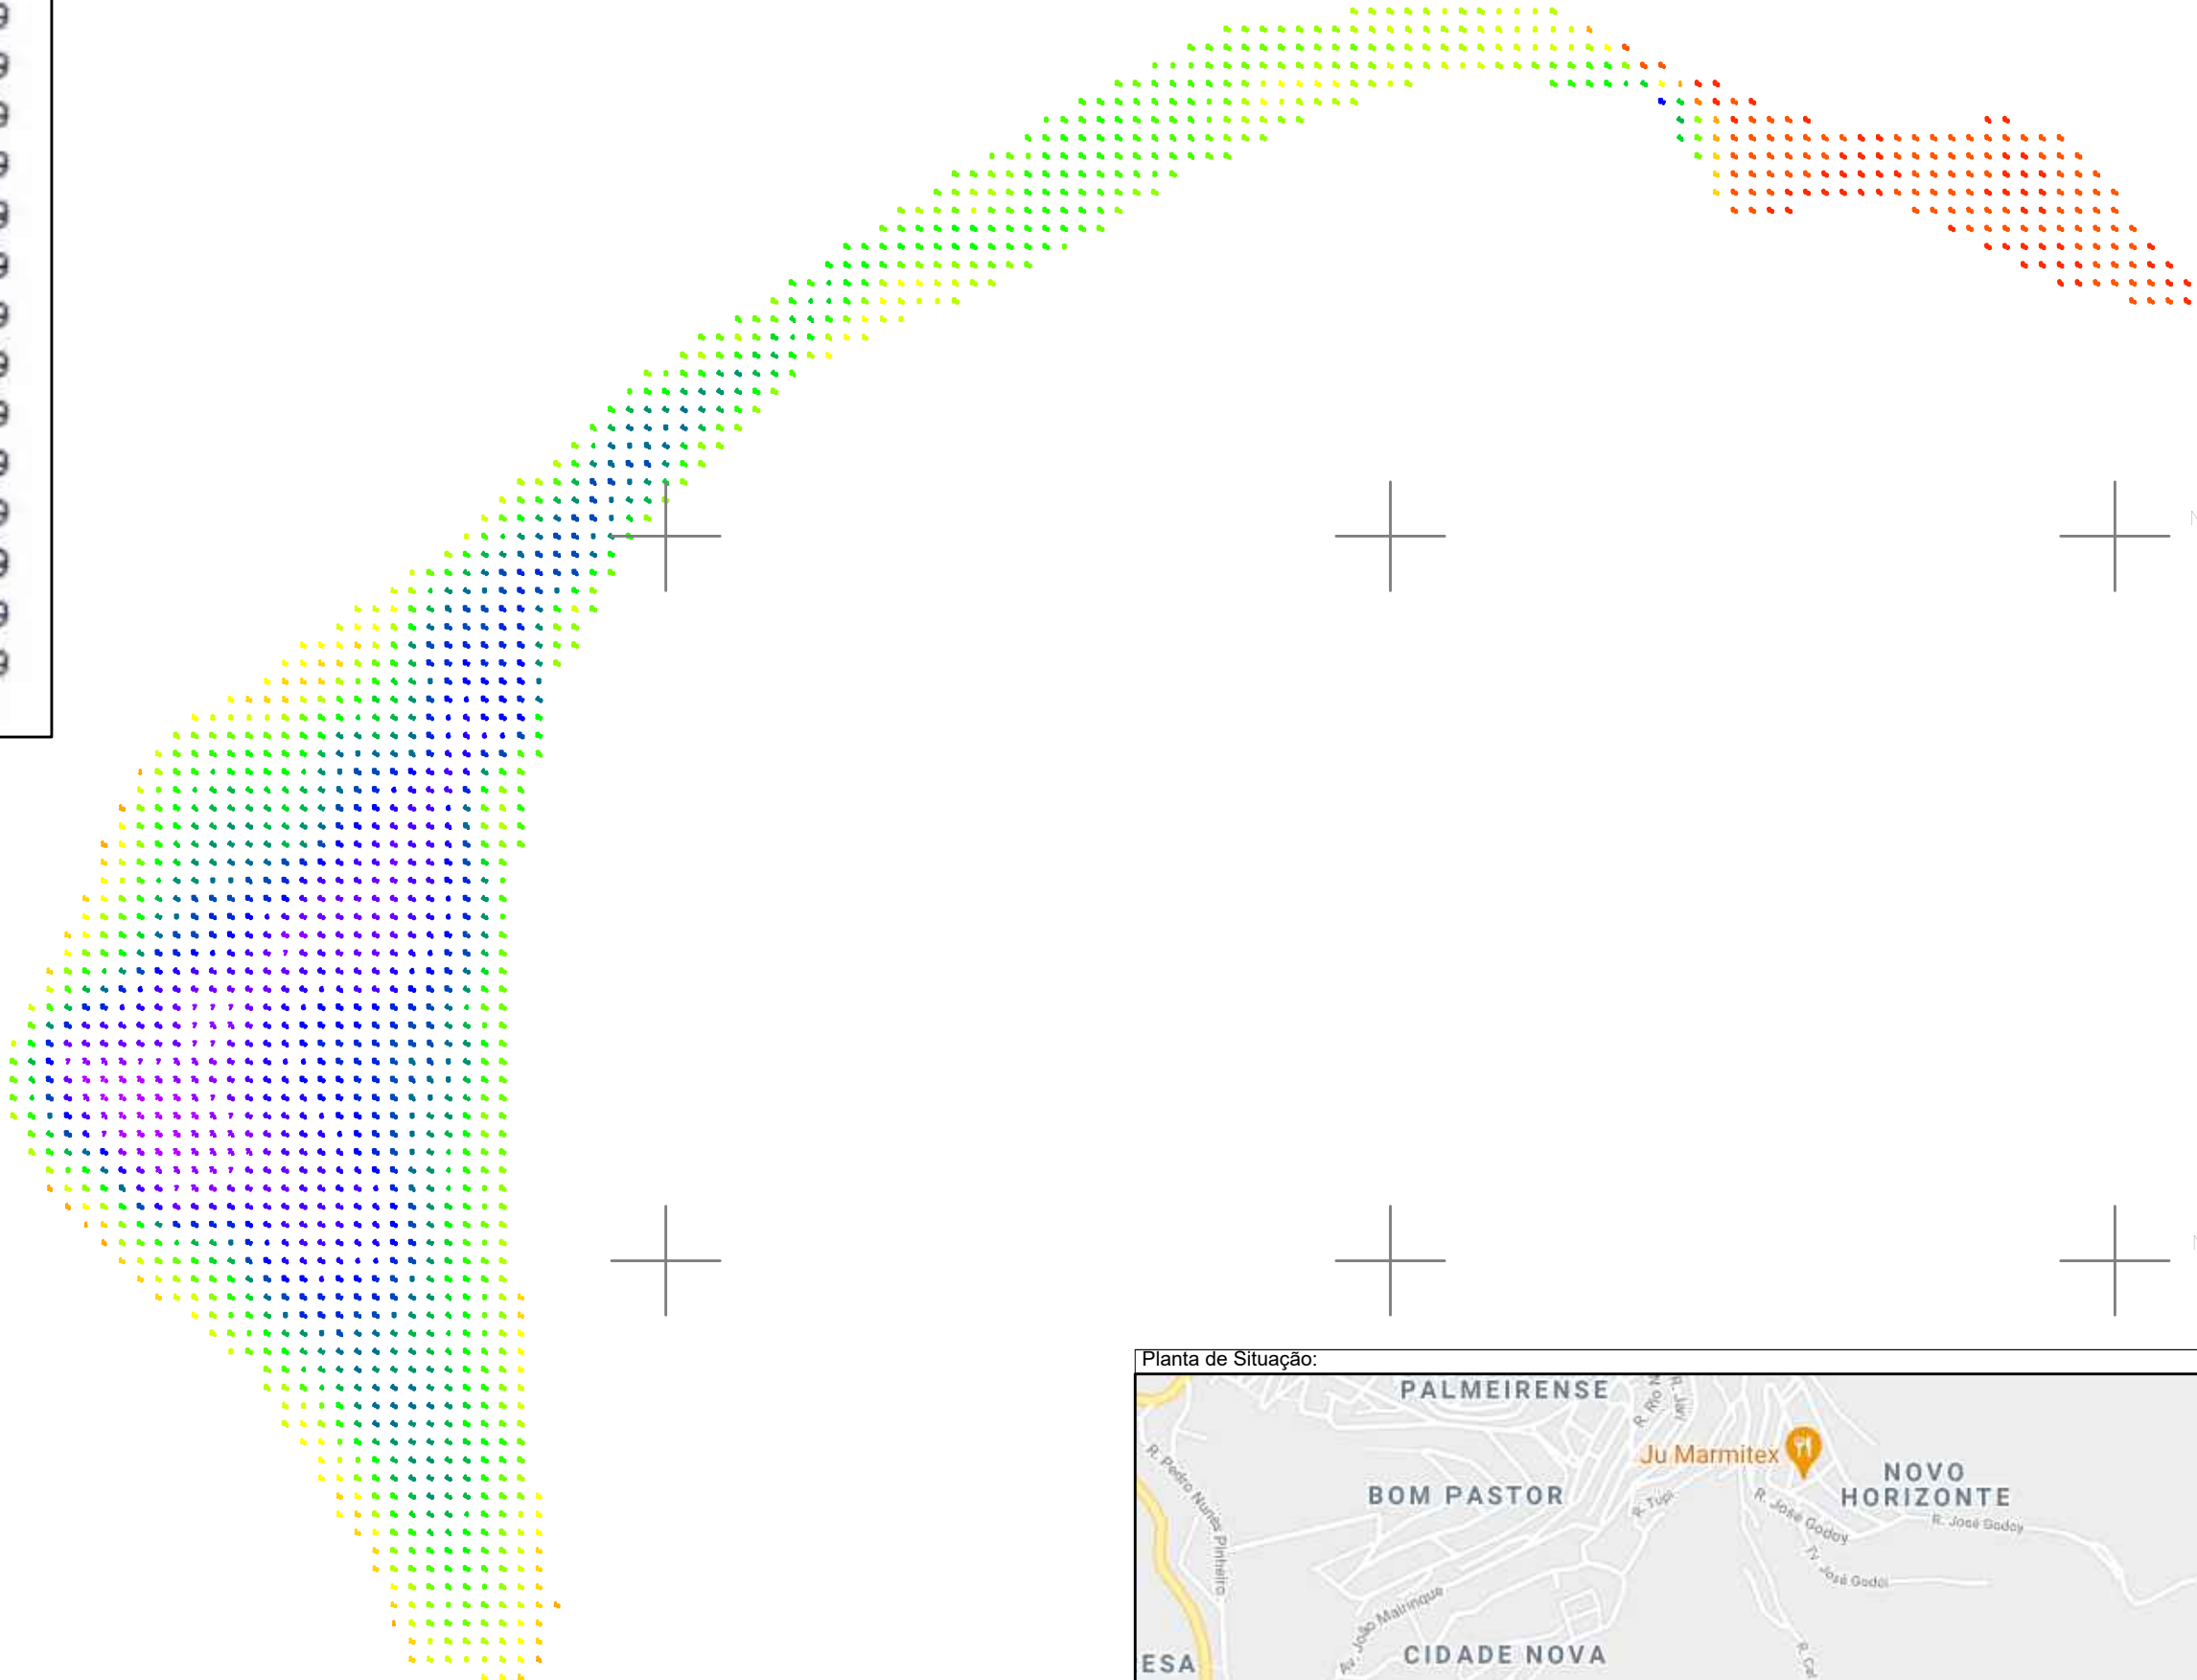


Resultados Batimetria	
Prof. Média	3,87m
Prof. Máxima	0,21m
Prof. Mínima	7,42m

Informações de Coordenadas
PROJEÇÃO UNIVERSAL TRANSVERSA
DE MERCATOR - UTM
SGR - SIRGAS2000
MC: 45°

CM -00°44'23.863328"
K: 1.000204327

VÉRTICE: PT-P-0001
Lat.: 20°25'35.460" S
Long.: 42°52'50.392" W

Título:

Folha:

Levantamento Planialtimétrico Cadastral

01

PROPRIEDADE: Lagoa Parque Natural Municipal Tancredo Neves

PROPRIETÁRIO: Prefeitura Municipal de Ponte Nova

MUNICÍPIO(S): Ponte Nova

COMARCA(S): Ponte Nova

CARTÓRIO:

MAT./TRANSC.:

CÓDIGO INCRA:

ÁREA TOTAL (m²): 34.863,8

VOLUME (m³): 153.780,5

DATA: 01/09/2021

ESCALA: 1 / 2000

Quadro de Áreas e Perímetros:	
Área Total:	34.863,8 m²
Perímetro Total:	153.780,5

Quadro de Assinaturas:	
Prop.:	Prefeitura Municipal de Ponte Nova CNPJ: 23.804.149/0001-29
Resp. Téc.:	Rayra Bellico Cária e Coelho Engenheira Agrimensora e Cartógrafa CREA n°: MG 299.677/D ART n°

